西武鉄道新宿線(井荻駅~西武柳沢駅間) 連続立体交差事業等について



事業のあらまし

西武鉄道新宿線の連続立体交差事業は、井荻駅から西武柳沢駅までの約5.1 kmの区間で 鉄道を高架化し、道路と鉄道を連続的に立体交差化するものです。また、良好な住環境の保 全や地域の利便性向上を目的とした側道(鉄道付属街路等)を併せて整備します。

これらの事業により、補助第229号線(千川通り)など19か所の踏切が除却され、踏切での交通渋滞の解消、道路と鉄道それぞれの安全性の向上が図られます。さらに、鉄道により分断されていた地域が一体化されるとともに、都市計画道路などの整備を併せて推進することにより、安全で快適なまちづくりが実現されます。

本事業につきまして、皆様のご理解とご協力をお願いいたします。



踏切の状況(上石神井第1号踏切道)

事業の概要

●都市高速鉄道西武鉄道新宿線

1 区間 井荻駅(杉並区上井草一丁目)~西武柳沢駅(西東京市東伏見一丁目)

2 延長 事業区間 約5.1km

3 構造形式 高架式(嵩上式)及び地表式

4 駅施設 上井草駅 ホーム延長:約 170m ホーム幅員:約 6 ~ 8m

上石神井駅 ホーム延長:約 210m ホーム幅員:約3~10m

武蔵関駅 ホーム延長:約 210m ホーム幅員:約5~8m

東伏見駅 ホーム延長:約 210m ホーム幅員:約3~8m

●都市高速鉄道西武鉄道新宿線付属街路(側道)

幅員 : 6 ~ 20m 路線数 : 19 本

●特殊街路練馬自転車歩行者専用道(側道)

幅員 : 6m 路線数 : 2本

立体化により除却される踏切(19か所)

踏切道の名称	道路名称	踏切道の現況幅員	備考
井荻第3号	特別区道第2124号線	7.7m	
井荻第4号	特別区道第948号線	7.0m	
井荻第6号	特別区道第2103-1号線	8.6m	
上井草第1号	特別区道第1904号線	6.2m	
上井草第2号	特例都道下石神井大泉線(444号)	10.0m	補助第132号線 補助第229号線
上井草第3号	練馬一般区道23-188号線	2.0m	
上石神井第1号	練馬主要区道39号線	8.2m	外 環 の 2
上石神井第2号	練馬一般区道23-214号線	6.0m	
上石神井第3号	練馬主要区道42号線	5.5m	
上石神井第4号	練馬一般区道23-211号線	2.0m	
上石神井第6号	練馬一般区道23-229号線	2.0m	補助第135号線
上石神井第7号	練馬主要区道43号線	8.2m	
上石神井第8号	練馬主要区道44号線	8.1m	
武蔵関第1号	練馬一般区道23-293号線	2.8m	
武蔵関第2号	練馬一般区道23-295号線	6.0m	
武蔵関第3号	練馬一般区道23-300号線	2.0m	
武蔵関第4号	練馬一般区道23-318号線	2.0m	
武蔵関第5号	市道2120号線	10.0m	
東伏見第1号	市道2026号線	4.0m	

交差する都市計画道路(5か所)

都市計画道路名	計画幅員	備考
補助第132号線	16m	
補助第229号線	20m	事業中
外 環 の 2	22m	事業中
(交通広場)	(面積約5,160㎡)	事未 中
補助第135号線	15m	
補助第230号線	16m	事業中

連続立体交差事業の概略図

平面図




※この地図は、国土地理院長の承認(平24関公第269号)(平29関公第444号)を得て作成した東京都地形図(S=1:2,500)を使用(6都市基交第1330号)(6都市基交第1330号ー2)して作成したものである。無断複製を禁ずる。

この図面は、平成24年、平成29年に実施した航空測量をもとに作成しているため、現在の土地利用が反映されていない場合があります。

(承認番号) 4都市基街都第83号、令和4年6月7日




縦断図

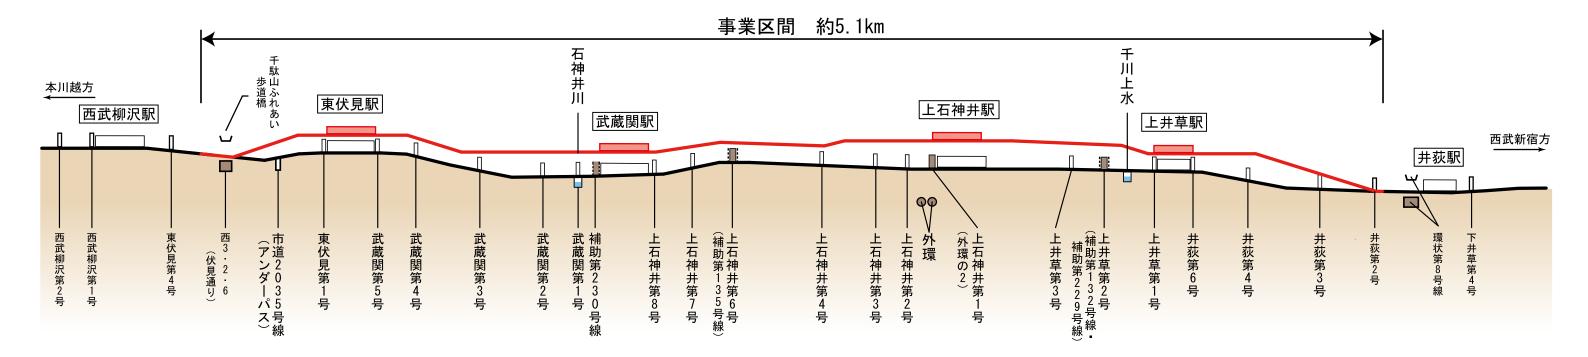



連続立体交差事業の概略図


標準横断図


(西武新宿方から本川越方を見た図です)

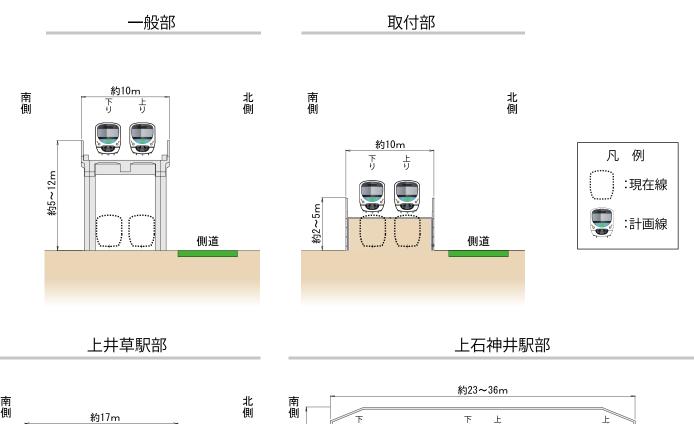

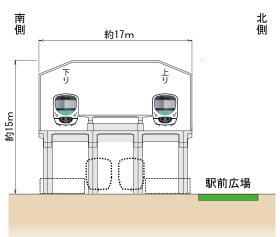


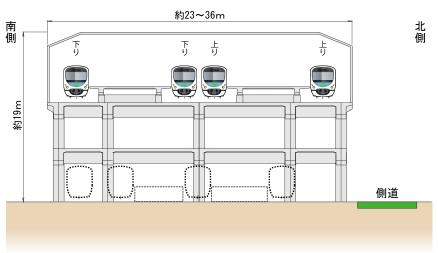

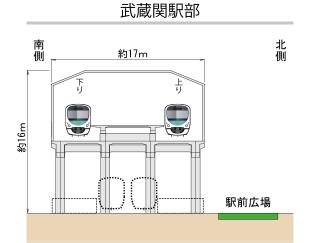


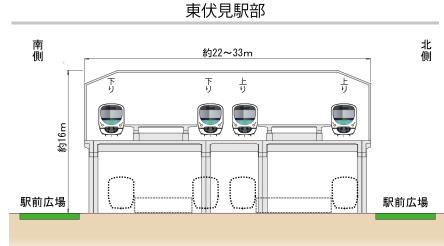

工事着手までの流れ

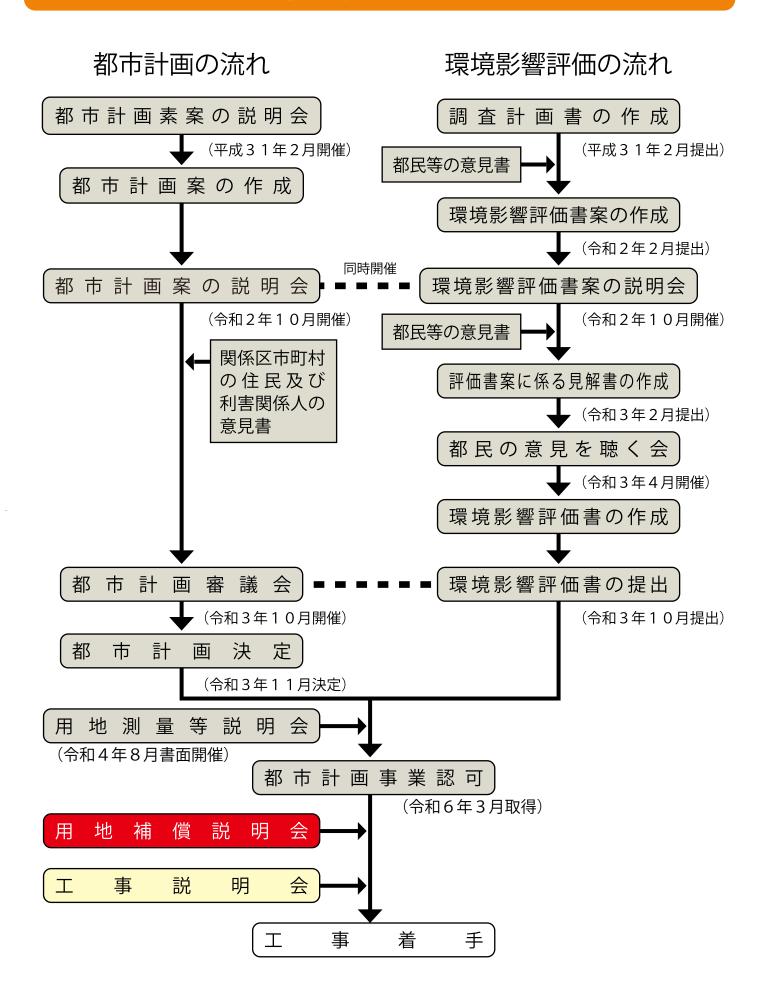

位置図

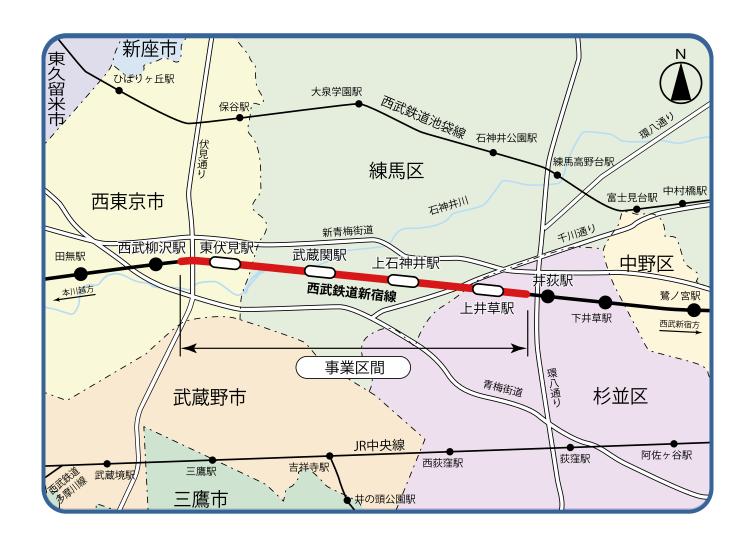

お問い合わせ先

東京都 建設局 道路建設部 鉄道関連事業課	TEL 03-5320-5334	(ダイヤルイン)
杉並区 都市整備部 市街地整備課	TEL 03-3312-2111	(内線3379)
練馬区 土木部 計画課	TEL 03-5984-2073	(ダイヤルイン)
西東京市 まちづくり部 交通課	TEL 042-439-4435	(ダイヤルイン)
西武鉄道株式会社 建設部 建設課	TEL 04-2926-2295	(ダイヤルイン)

本連続立体交差事業は「東京都が事業主体」となり、「道路の整備」の一環として施行する都市計画事業です。

