
令和８年１０月作成

低騒音・二層式低騒音・遮熱性・保水性舗装施工箇所図

東京都第三建設事務所管内図

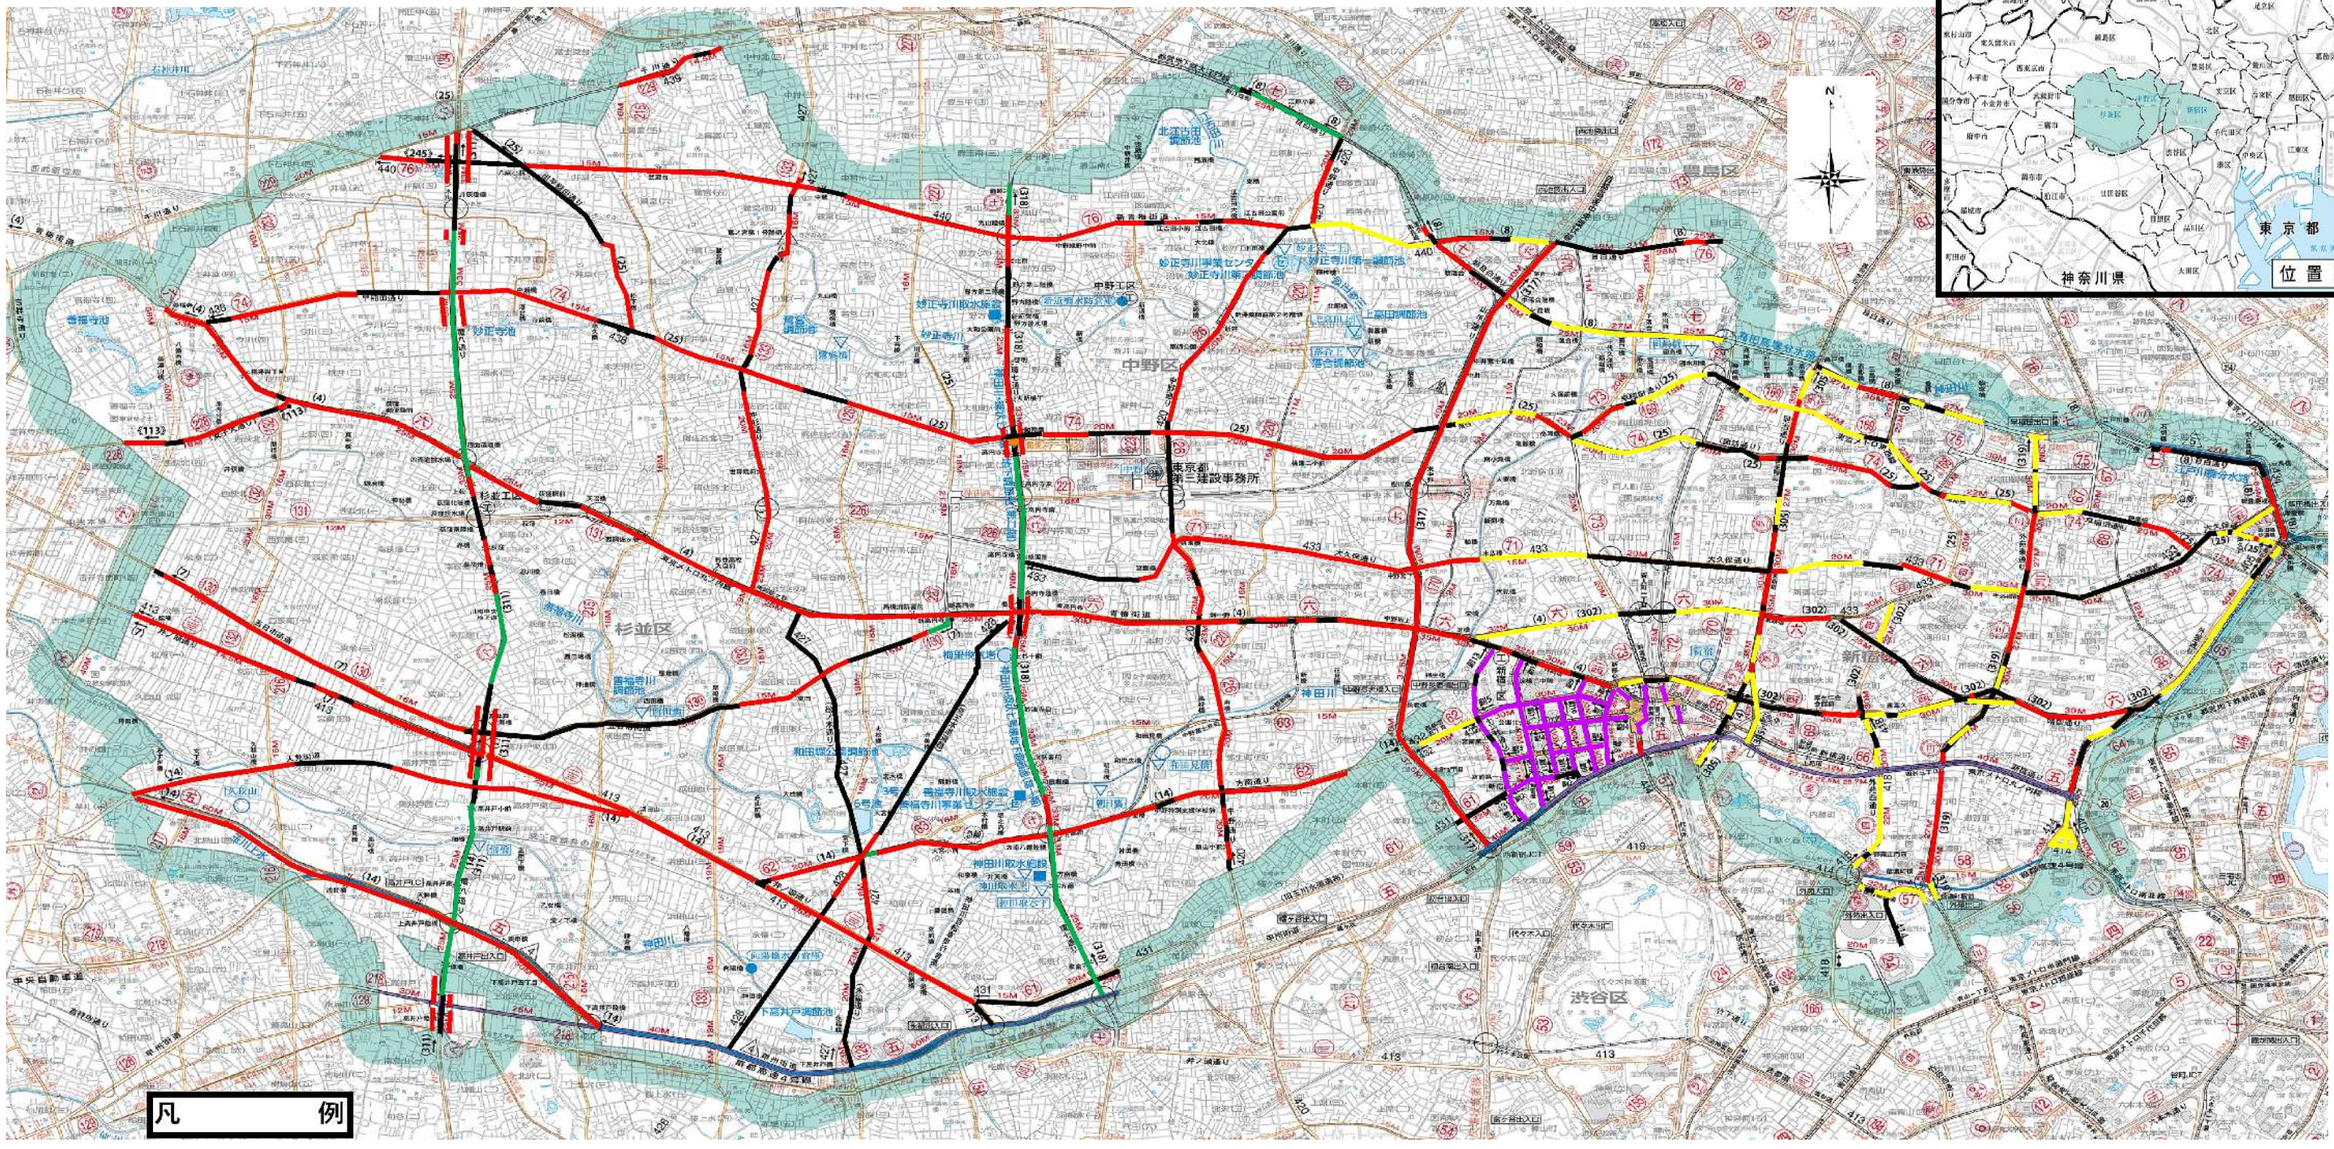

低騒音舗装

二層式低騒音舗装

遮熱性舗装

保水性舗装

密粒舗装（改質Ⅱ型）

【注意事項】

・遮熱性舗装と保水性舗装は新宿区のみとします。

・幹線道路との交差点部は密粒舗装（改質Ⅱ型）を標準としています。（詳細な範囲は現地で確認ねがいます。）

管内道路一覧表（都道・国道など）

種別	整理番号	路線名	管内 起点	管内 終点	通称道路名等（）は実際の名称	都市計画道路番号
主要幹線方面	4	赤羽所沢	新宿区新宿二丁目	杉並区高井戸二丁目	靖国通り・青梅街道	放6・放24
	7	杉並あさる線	杉並区梅里一丁目	杉並区和泉二丁目	井ノ頭通り・五日市街道	放23・補30
	8	千代田練馬目黒	千代田区麹町四丁目	中野区江原一丁目	目白通り・新目白通り	放7・補76
	14	原宿国立	中野区弥生町一丁目	杉並区久我山三丁目	万年通り・井ノ頭通り（一方通行）	放23・補62
	25	笹目橋石神井公園	新宿区下落合四	杉並区井荻二丁目	大久保通り・早稲田通り（目白橋交差点・（国道463号））	放25・補74・補169
	302	高南産国	新宿区百人町三丁目	新宿区百人町二丁目	職安通り	放6・放24
	305	笠新宿三丁	新宿区新宿四丁目	新宿区南伝馬町一丁目	明治通り	補5-1
	311	新次八号	杉並区上高井戸一丁目	杉並区井草三丁目	環八通り	補8
	312	新次六号	新宿区西新宿三丁目	新宿区北新宿二丁目	山手通り	補6
	316	新次七号	杉並区阿佐谷一丁目	中野区南台一丁目	環七通り	補7
	319	新次三号	練馬区北町一丁目	新宿区早稲田鶴巻町	外苑東通り	補3
	113	杉並筑展号	杉並区善福寺一丁目	杉並区上荻四丁目	（女子大通り）	補28
	245	新宿相無	新宿区若松二丁目	新宿区荒木町四丁目	新宿御苑沿	補6

種別	整理番号	路線名	管内 起点	管内 終点	通称道路名等（）は実際の名称	都市計画道路番号
幹線道路（環八・環七等）	405	外濠線	新宿区四谷一丁目	新宿区下宮比町	外堀通り	補2
	413	原駅杉並	杉並区高井戸二丁目	杉並区和泉一丁目	井ノ頭通り	放23
	414	四谷角筈	新宿区四谷一丁目	新宿区新宿一丁目	（甲州街道口出場含む）	補57
	418	北品川四谷	港区芝浦ふ頭一丁目	新宿区四谷久町	外苑西通り	補4
	420	飯渕大山	中野区弥生町四丁目	中野区弥生町一丁目	中野通り	補26
	427	高円寺井	杉並区高井戸一丁目	中野区上鷺宮一丁目	中野通り（都ノ末通り・水船通り）	補128・補133
	428	高円寺荻窪永福	杉並区和泉一丁目	杉並区下高井戸一丁目	（共玉水路沿路）	
	430	新宿原宿幡ヶ谷	渋谷区神宮前四丁目	新宿区笹塚一丁目	甲州街道	補66
	421	角筈和泉町	新宿区西新宿三丁目	杉並区和泉二丁目	（北五日市街道）	補61
	432	高輪芝谷本町	港区高輪四丁目	渋谷区渋谷三丁目	玉川通り	補62
	433	神楽坂高円寺	新宿区神楽坂五丁目	杉並区高円寺南二丁目	大久保通り	放25・補71
	434	市谷小石川	新宿区市谷八幡町	文京区春日二丁目	外堀通り	放25
	428	四谷町新宿	新宿区荒木町二丁目	新宿区新宿一丁目	甲州街道	補4
	439	幡ヶ谷上石神井	中野区上鷺宮三丁目	中野区上鷺宮五丁目	千川通り	補129
	440	品谷幸華	新宿区西新宿一丁目	杉並区荻窪四丁目	新青梅街道	補76

種別	整理番号	路線名	管内 起点	管内 終点	通称道路名等（）は実際の名称	都市計画道路番号
区道及び準区道（環八・環七等以外の幹線道路）		新宿駅前心二号	新宿区西新宿二丁目	新宿区西新宿二丁目	（角通り）	
		新宿駅前心三号	新宿区西新宿一丁目	新宿区西新宿二丁目	（ふれあい通り）	
		新宿駅前心四号	新宿区西新宿一丁目	新宿区西新宿一丁目	（中央通り）	
		新宿駅前心五号	新宿区西新宿一丁目	新宿区西新宿六丁目	（北通り）	
		新宿駅前心八号	新宿区西新宿一丁目	新宿区西新宿一丁目		
		新宿駅前心九号	新宿区西新宿一丁目	新宿区西新宿一丁目	（都通り）	
		新宿駅前心十号	新宿区西新宿一丁目	新宿区西新宿一丁目	（西新宿通り）	
		新宿駅前心十二号	新宿区西新宿三丁目	新宿区西新宿六丁目	（公園通り）	
		新宿駅前心十三号	新宿区西新宿三丁目	新宿区西新宿六丁目	（十二社通り）	
		一般国道２０号	新宿区西新宿二丁目	新宿区西新宿二丁目	新宿通り・甲州街道	放5
		都道２５３号			（都道環道４号新宿線）	
		都道４３３号			（西新宿通り５号線線）	
		都道２５５号			（都道環道４号線線）	

新宿ネットワーク概要図

