


# 補助第172号線(長崎)閲覧図

豊島区长崎一丁目地内～豊島区长崎五丁目地内


計画機関 東京都第四建設事務所

作成年月 令和2年7月

縮尺 500分の1

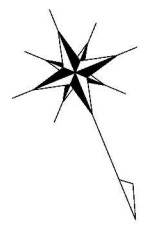

豊島区  
長崎一丁目

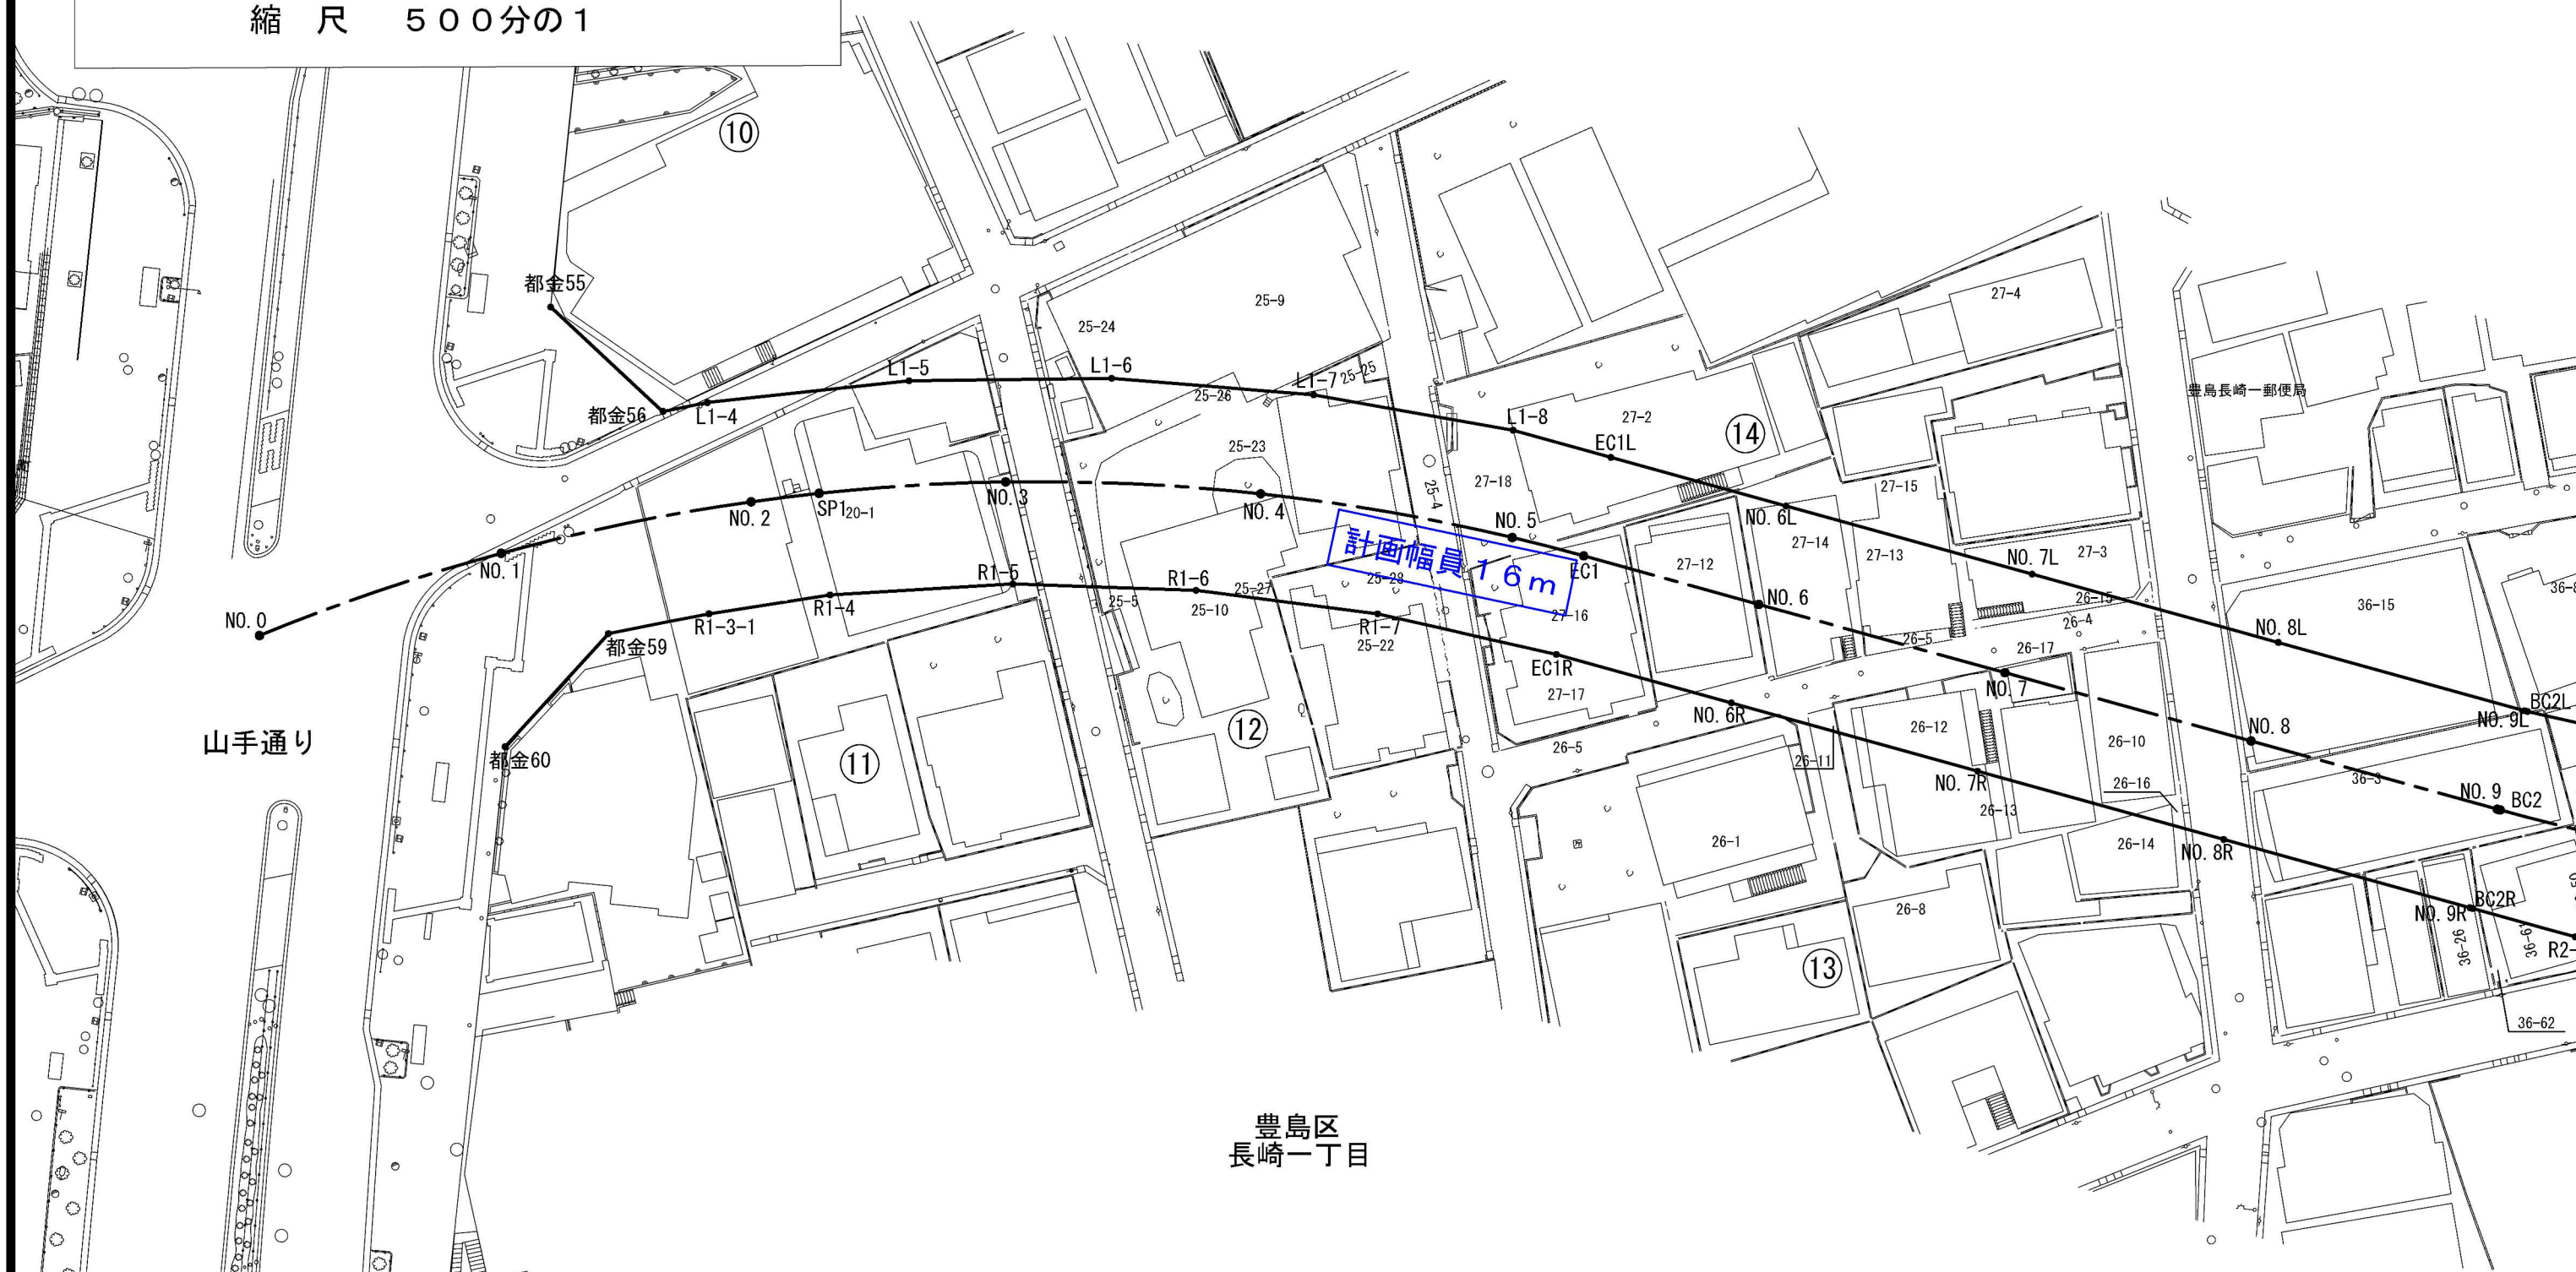

これは測量時点の図面で、現在とは差異が生じることもあります。  
本図面の内容を転載または配布、印刷など、第三者の利用に供することはご遠慮願います。  
東京都第四建設事務所工事第一課

21\_補172(長崎)01


# 補助第172号線(長崎) 閲覧図

豊島区长崎一丁目地内～豊島区长崎五丁目地内

計画機関 東京都第四建設事務所


作成年月 令和2年7月

縮尺 500分の1

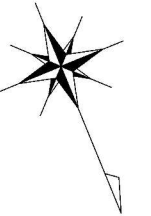

豊島区  
長崎二丁目

豊島区  
長崎一丁目

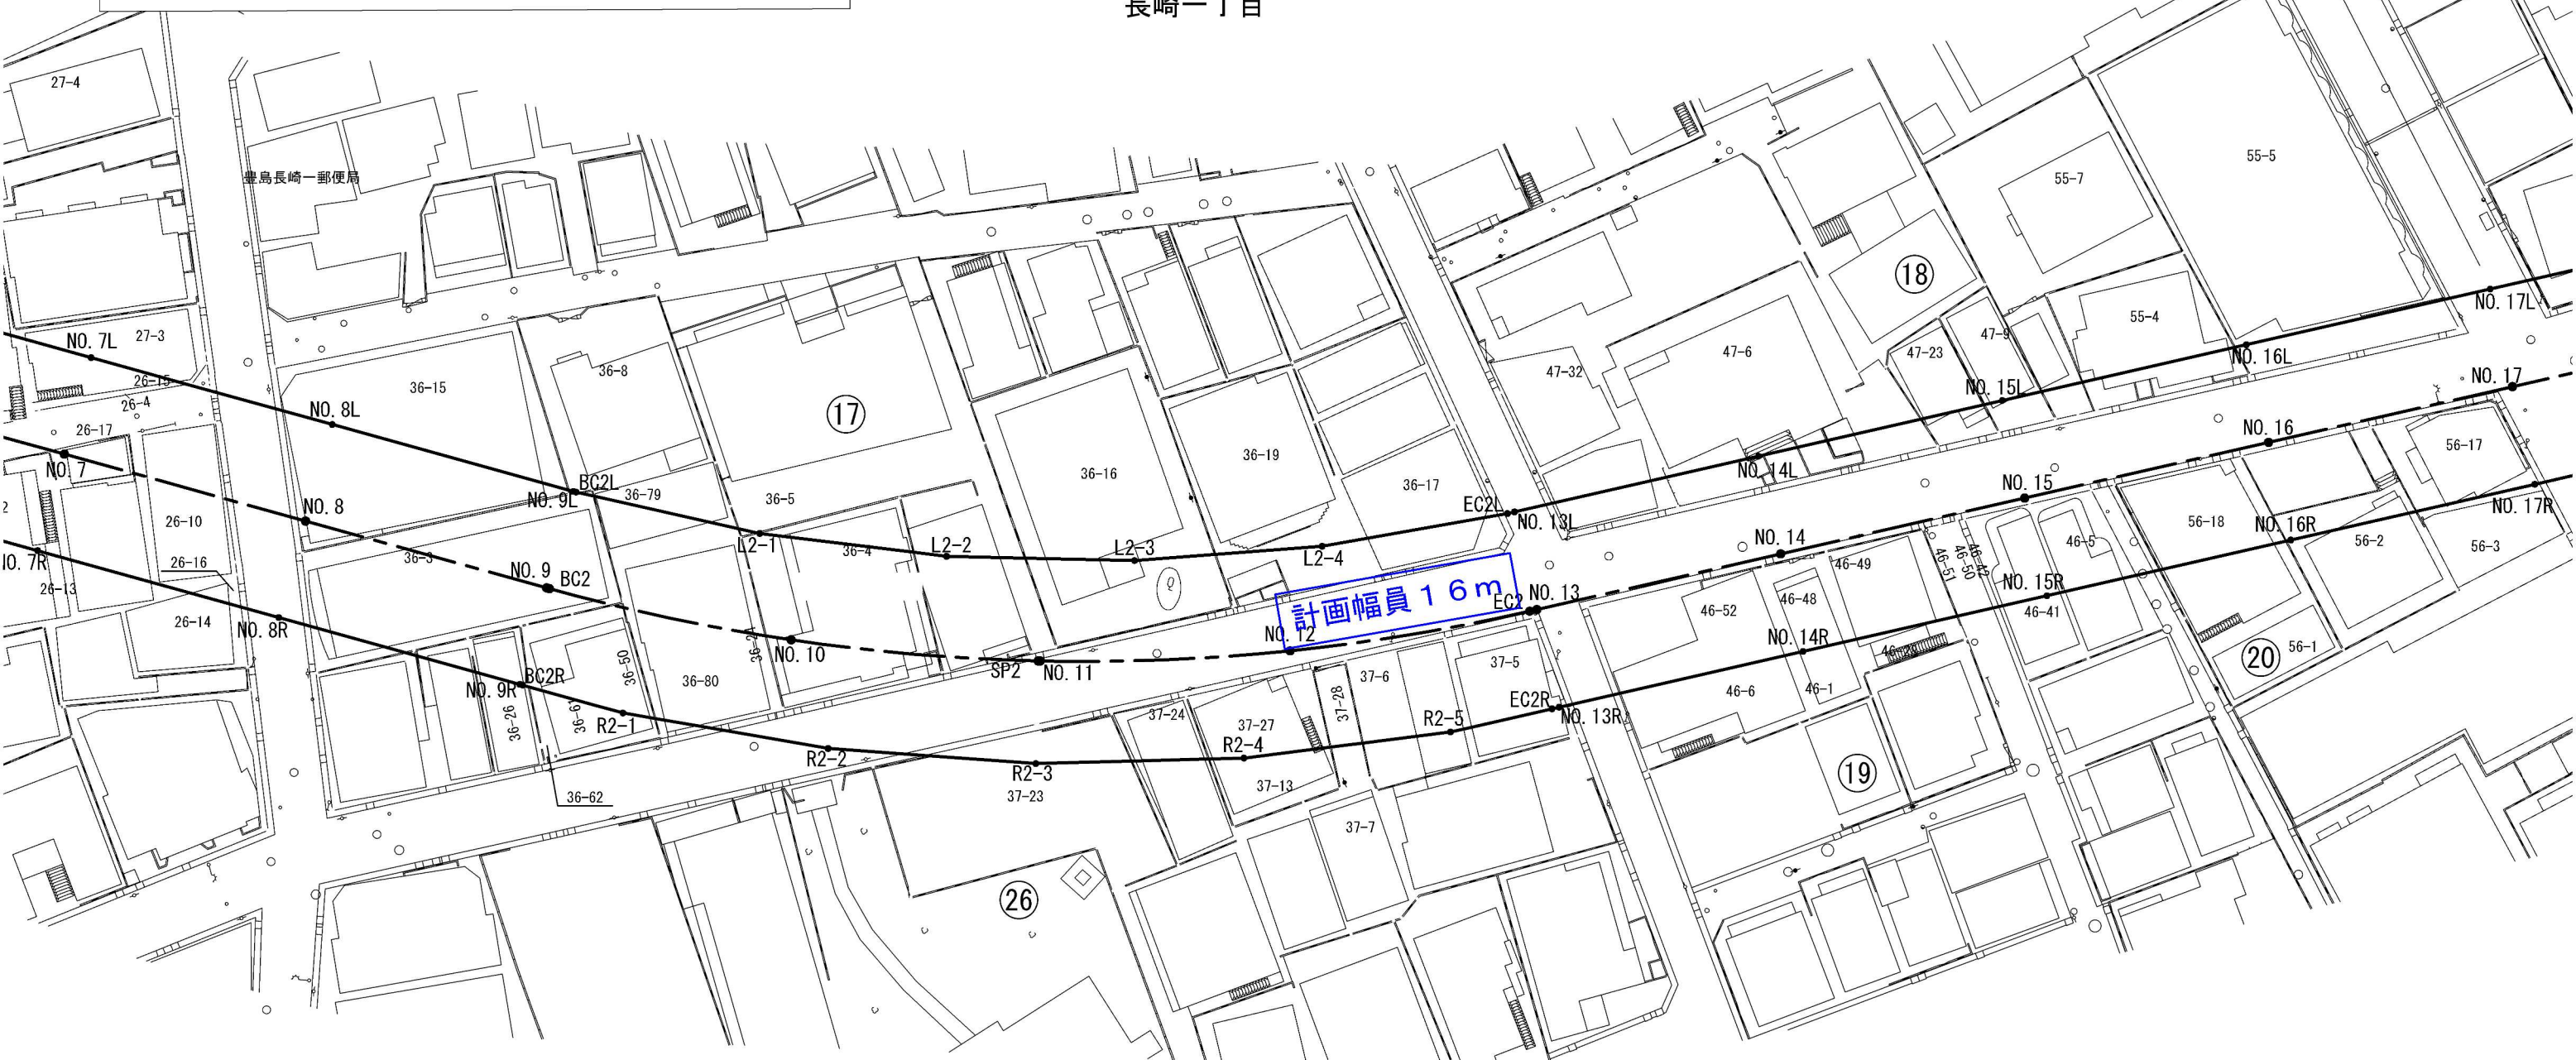

豊島区  
長崎一丁目

これは測量時点の図面で、現在とは差異が生じることもあります。  
本図面の内容を転載または配布、印刷など、第三者の利用に供することはご遠慮願います。  
東京都第四建設事務所工事第一課

21\_補172(長崎)02

# 補助第172号線(長崎) 閲覧図


豊島区长崎一丁目地内～豊島区长崎五丁目地内

計画機関 東京都第四建設事務所

作成年月 令和2年7月

縮尺 500分の1

豊島区  
長崎二丁目

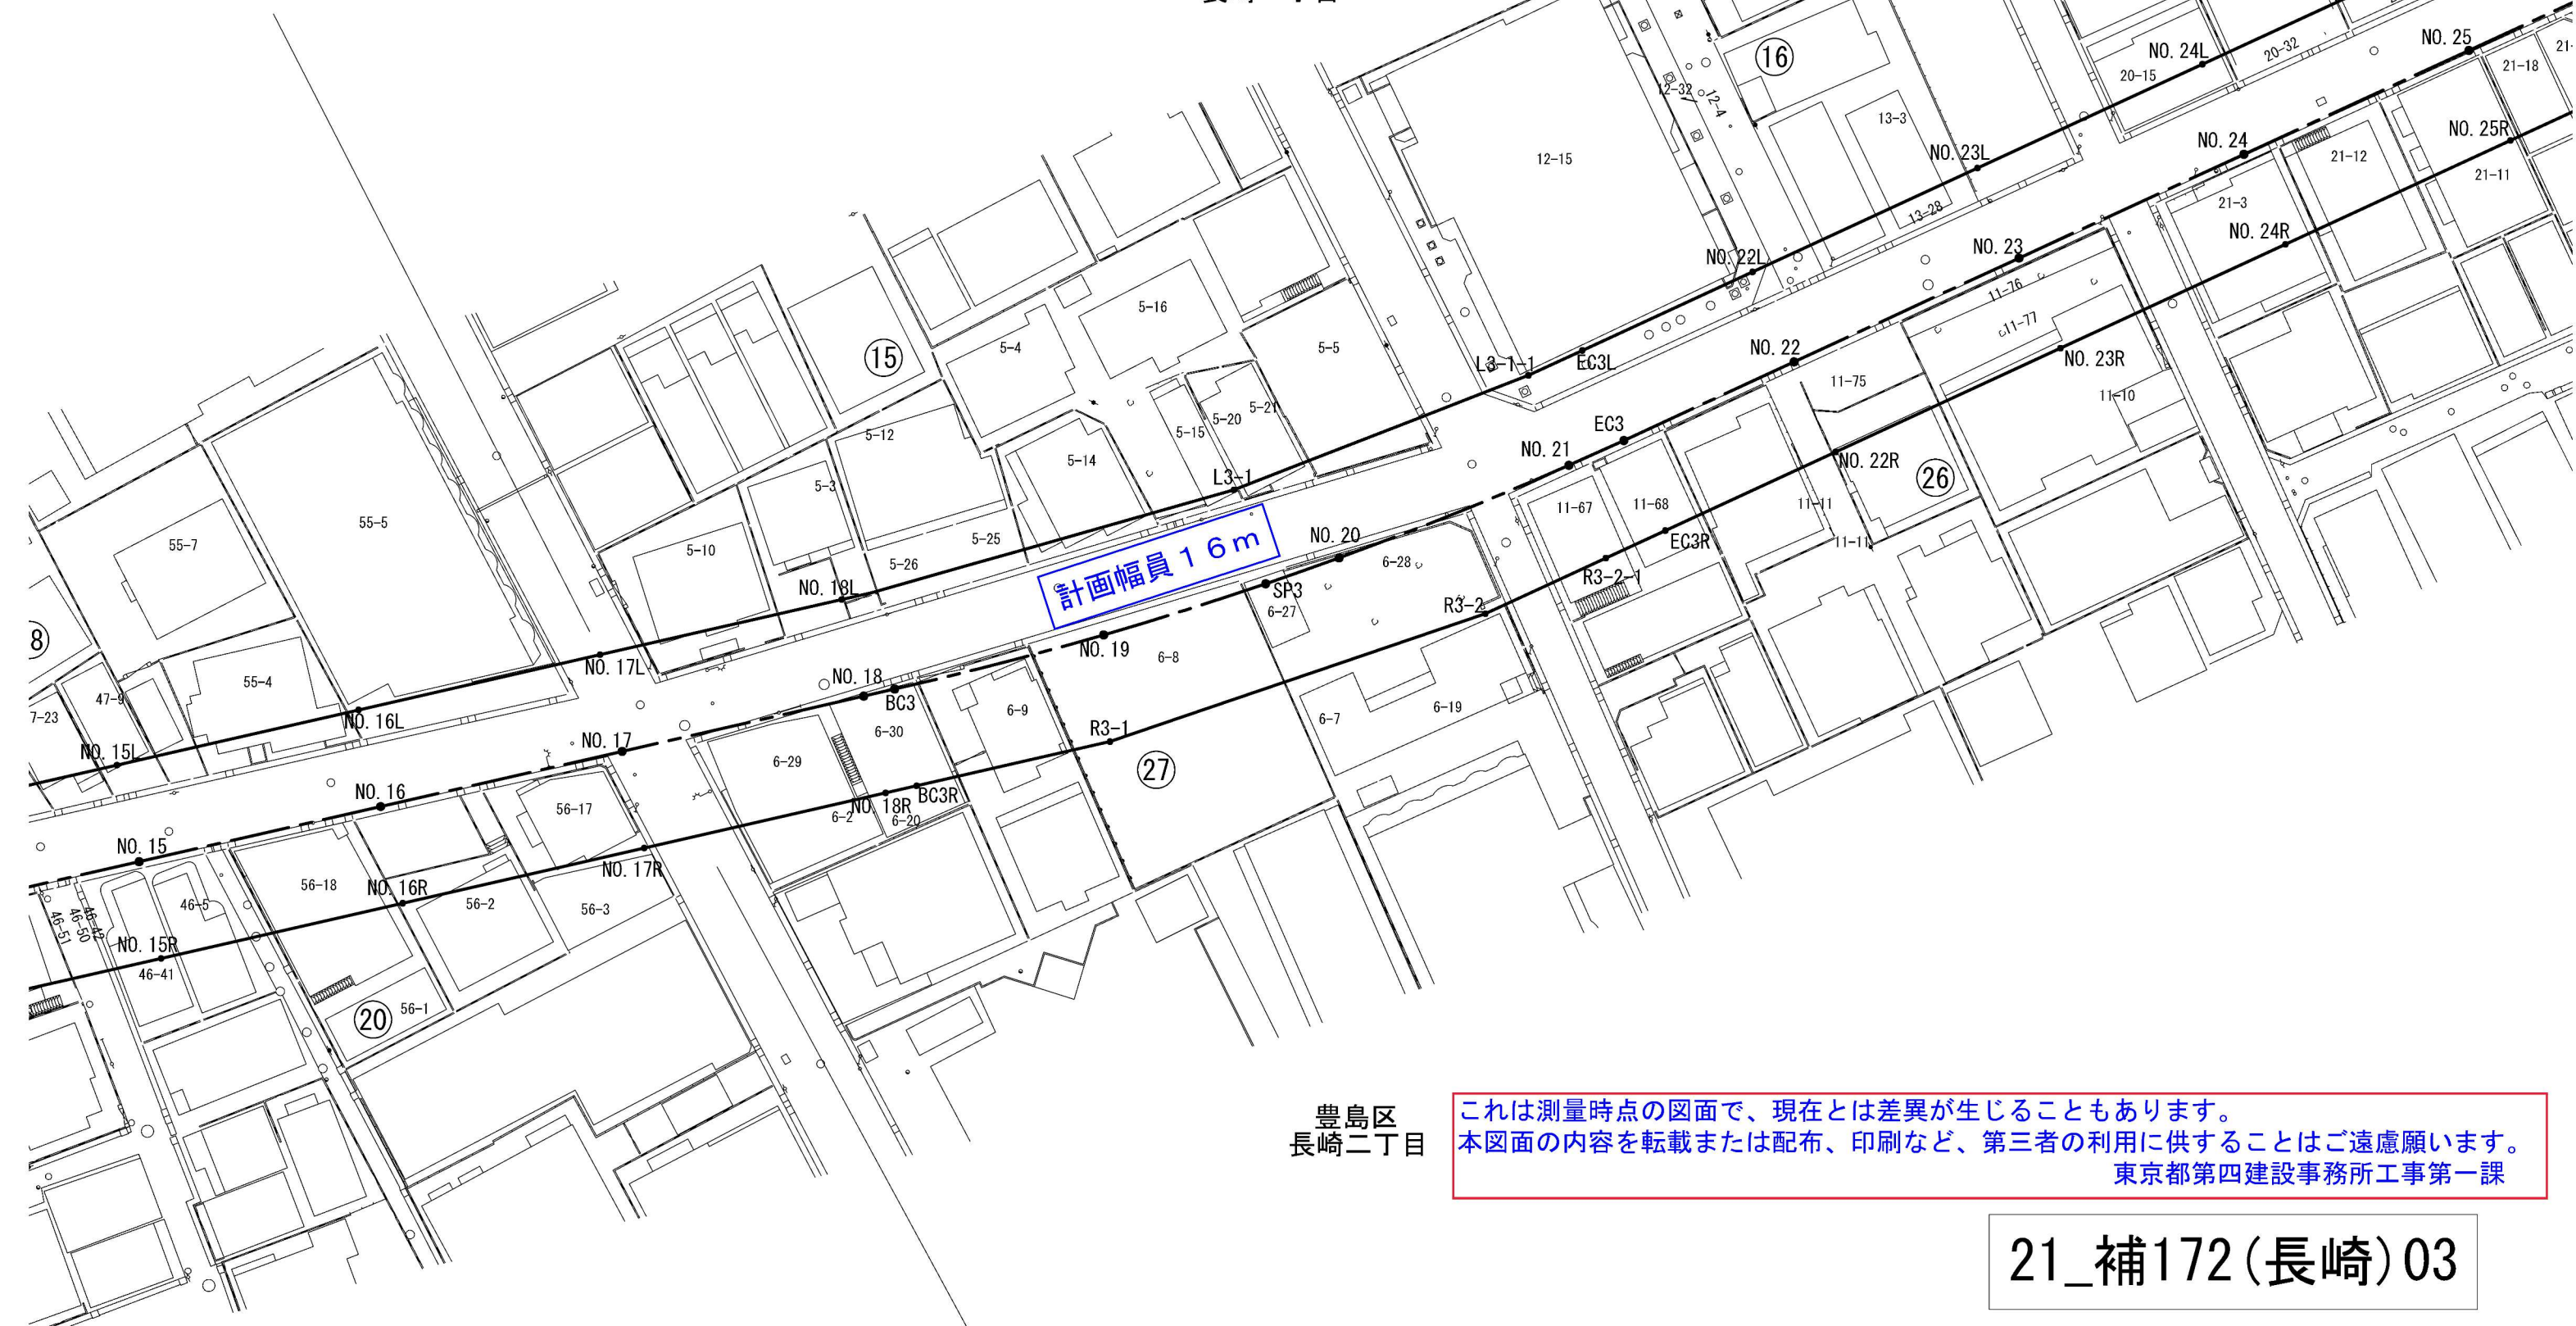

豊島区  
長崎二丁目

これは測量時点の図面で、現在とは差異が生じることもあります。  
本図面の内容を転載または配布、印刷など、第三者の利用に供することはご遠慮願います。  
東京都第四建設事務所工事第一課



# 補助第172号線(長崎) 閲覧図


豊島区长崎一丁目地内～豊島区长崎五丁目地内

計画機関 東京都第四建設事務所

作成年月 令和2年7月

縮尺 500分の1

これは測量時点の図面で、現在とは差異が生じることもあります。  
本図面の内容を転載または配布、印刷など、第三者の利用に供することはご遠慮願います。  
東京都第四建設事務所工事第一課

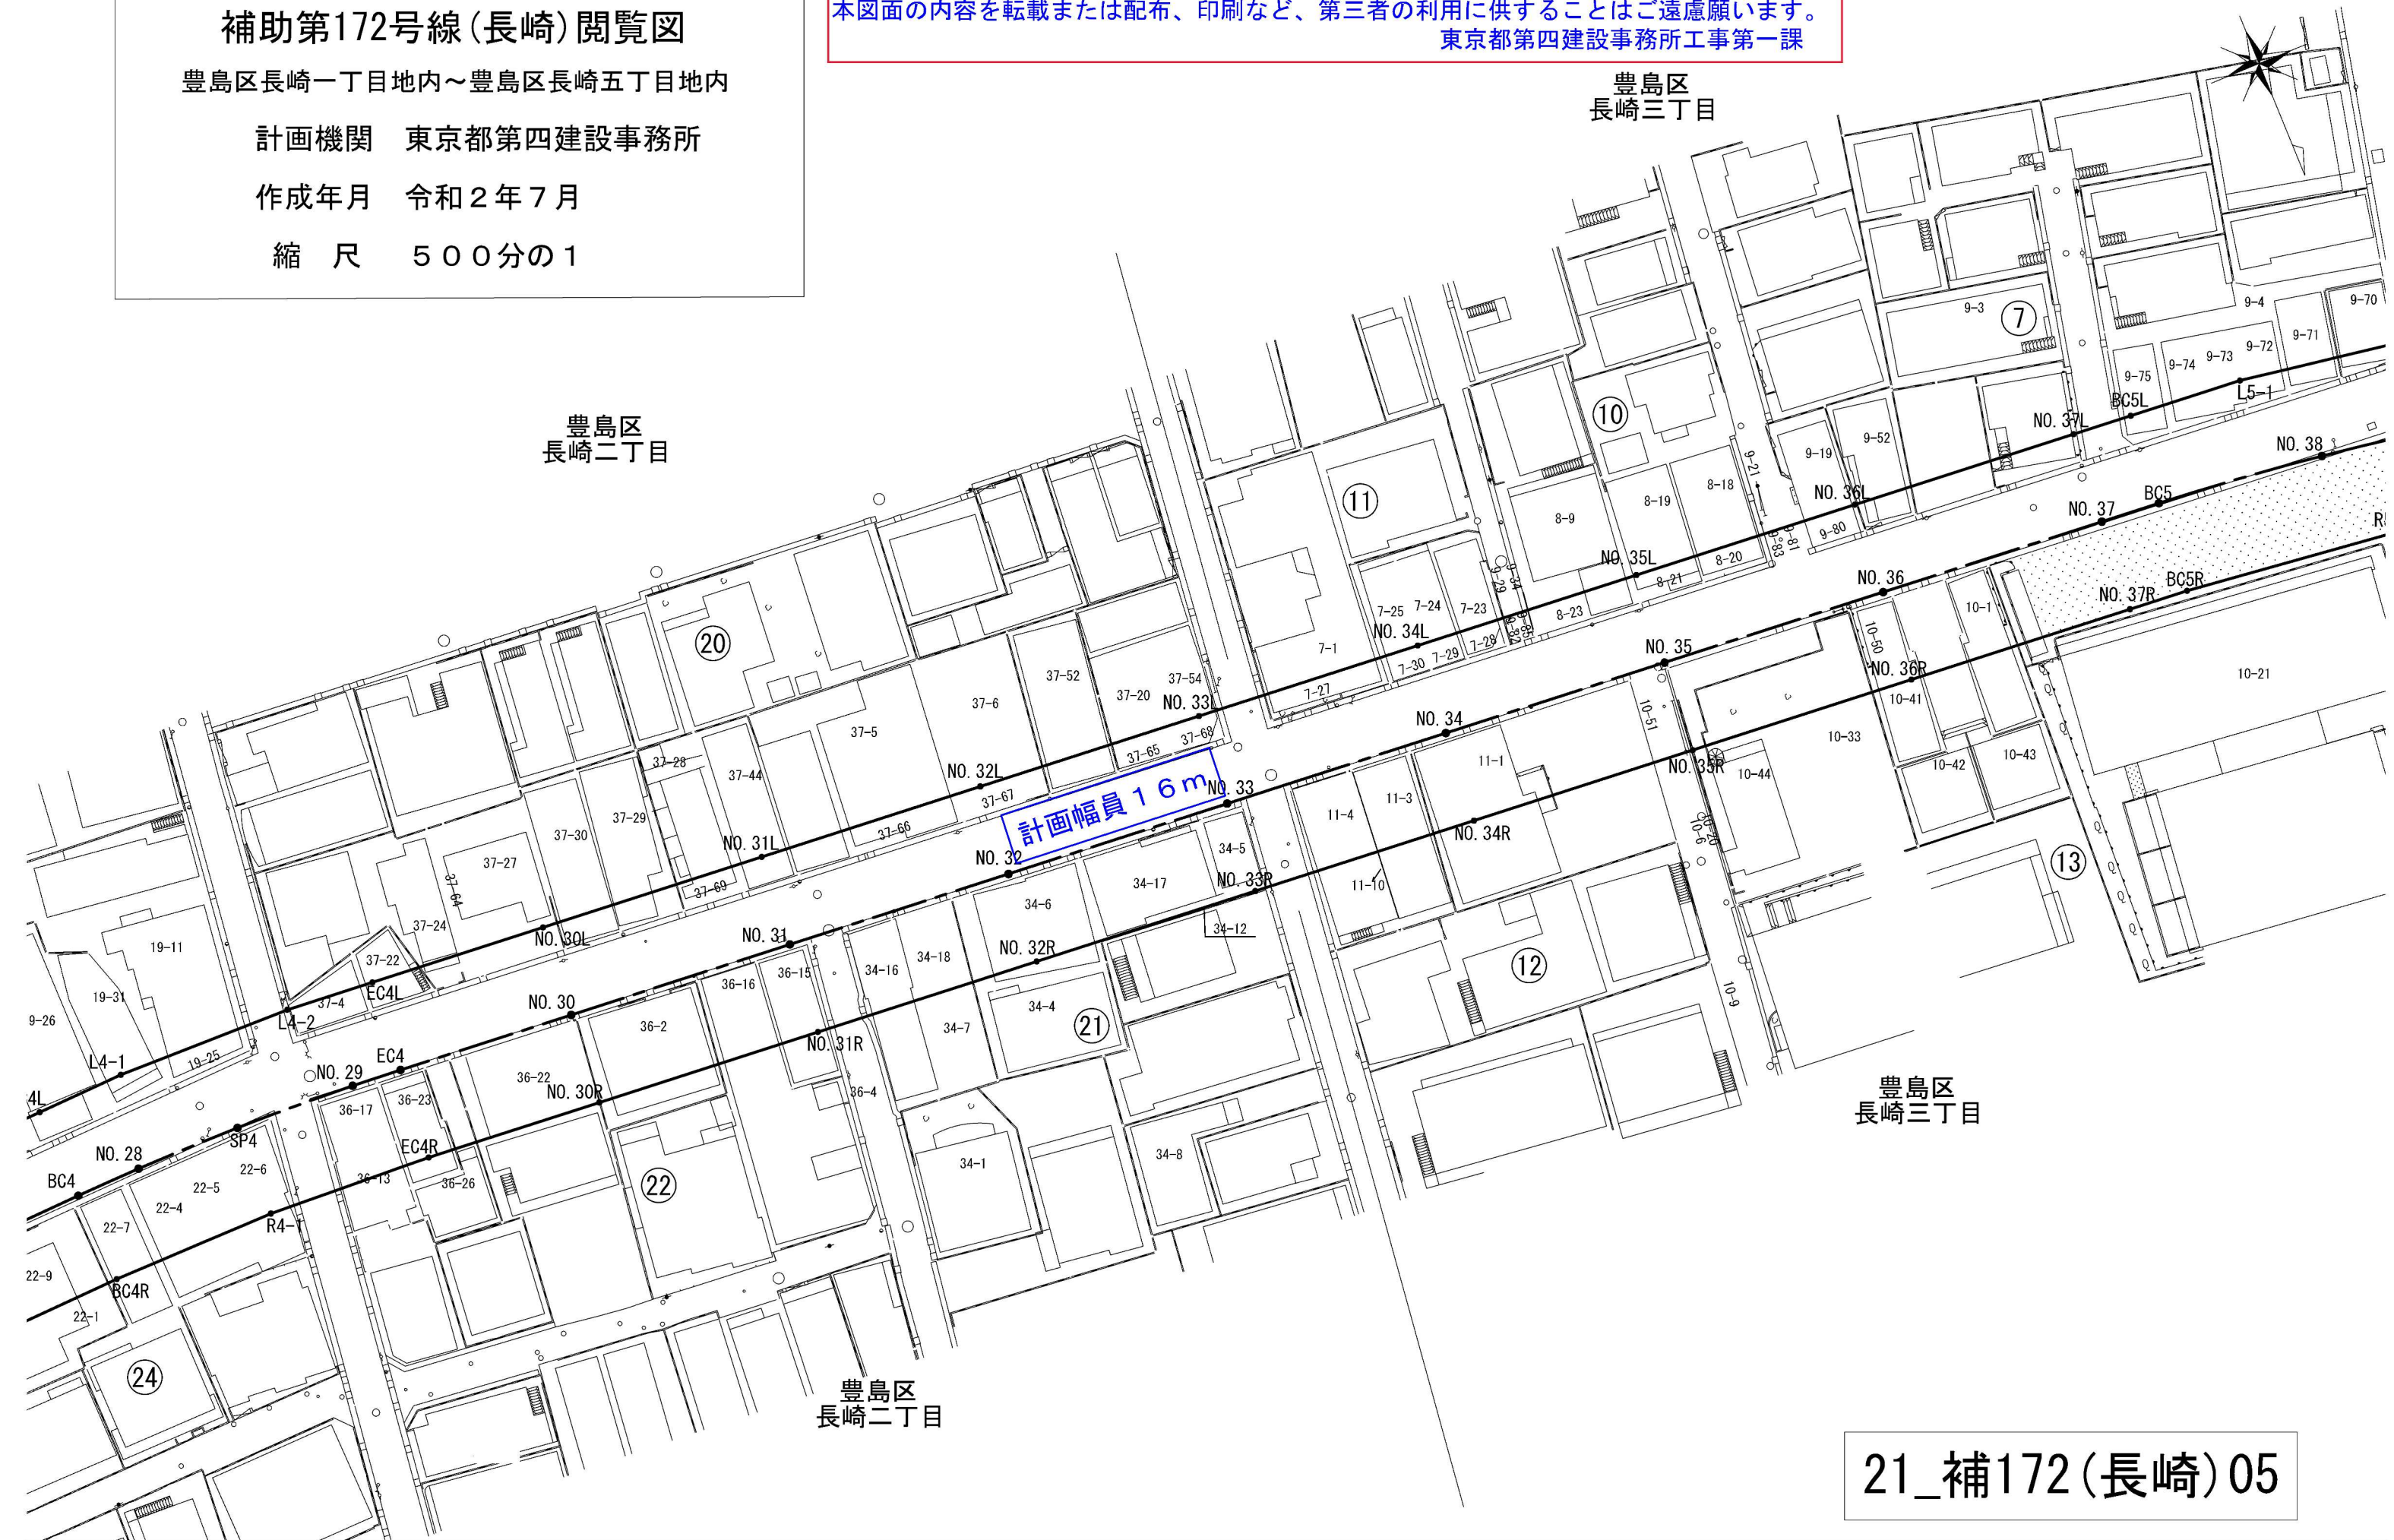

21\_補172(長崎)05


# 補助第172号線(長崎)閲覧図

豊島区长崎一丁目地内～豊島区长崎五丁目地内

計画機関 東京都第四建設事務所

作成年月 令和2年7月

縮尺 500分の1

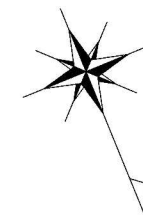


豊島区  
長崎三丁目

豊島区  
長崎三丁目

計画幅員16m

これは測量時点の図面で、現在とは差異が生じることもあります。  
本図面の内容を転載または配布、印刷など、第三者の利用に供することはご遠慮願います。  
東京都第四建設事務所工事第一課

21\_補172(長崎)06

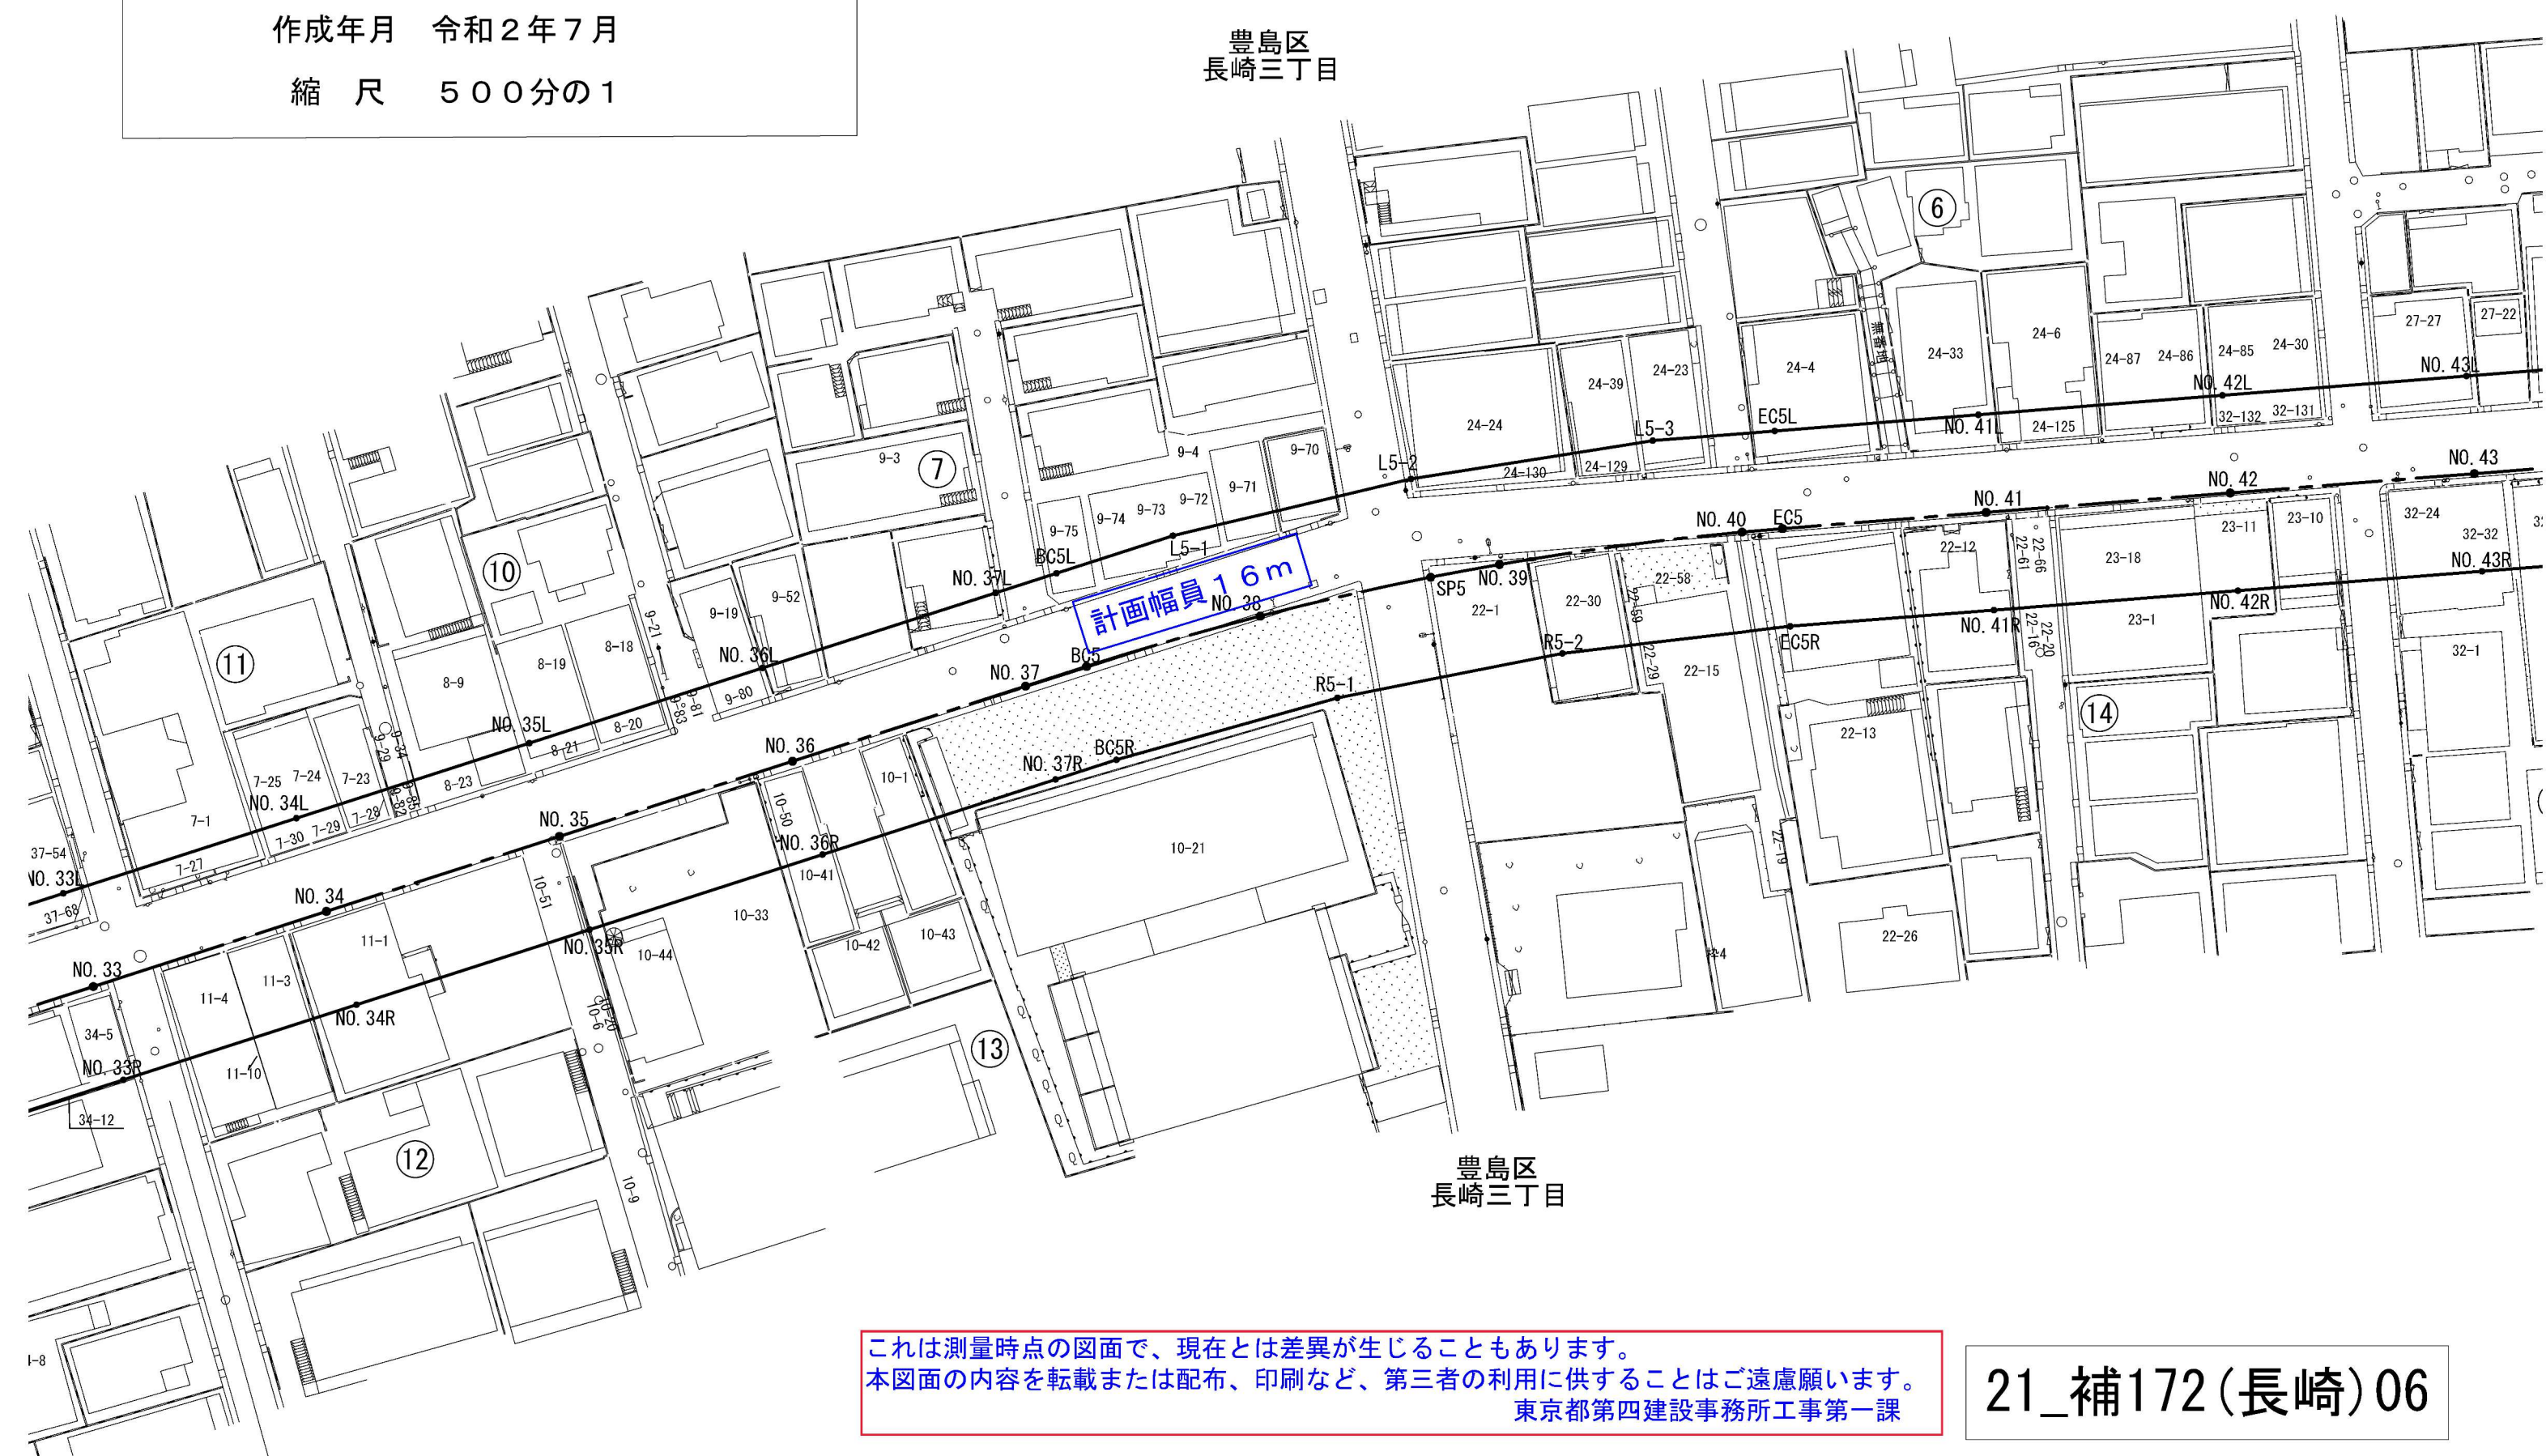


# 補助第172号線(長崎)閲覧図

豊島区长崎一丁目地内～豊島区长崎五丁目地内

計画機関 東京都第四建設事務所

作成年月 令和2年7月

縮尺 500分の1

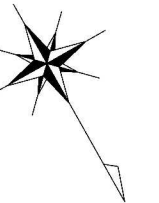

これは測量時点の図面で、現在とは差異が生じることもあります。  
本図面の内容を転載または配布、印刷など、第三者の利用に供することはご遠慮願います。  
東京都第四建設事務所工事第一課


# 補助第172号線(長崎) 閲覧図

豊島区长崎一丁目地内～豊島区长崎五丁目地内

計画機関 東京都第四建設事務所

作成年月 令和2年7月

縮尺 500分の1

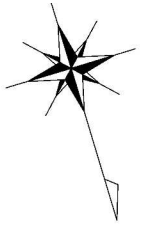

豊島区  
長崎四丁目

計画幅員 16m

豊島区  
長崎四丁目

これは測量時点の図面で、現在とは差異が生じることもあります。  
本図面の内容を転載または配布、印刷など、第三者の利用に供することはご遠慮願います。  
東京都第四建設事務所工事第一課

21\_補172(長崎)08




# 補助第172号線(長崎)閲覧図

豊島区长崎一丁目地内～豊島区长崎五丁目地内

計画機関 東京都第四建設事務所


作成年月 令和2年7月

縮尺 500分の1

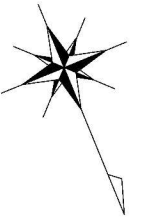

①

豊島区  
長崎五丁目

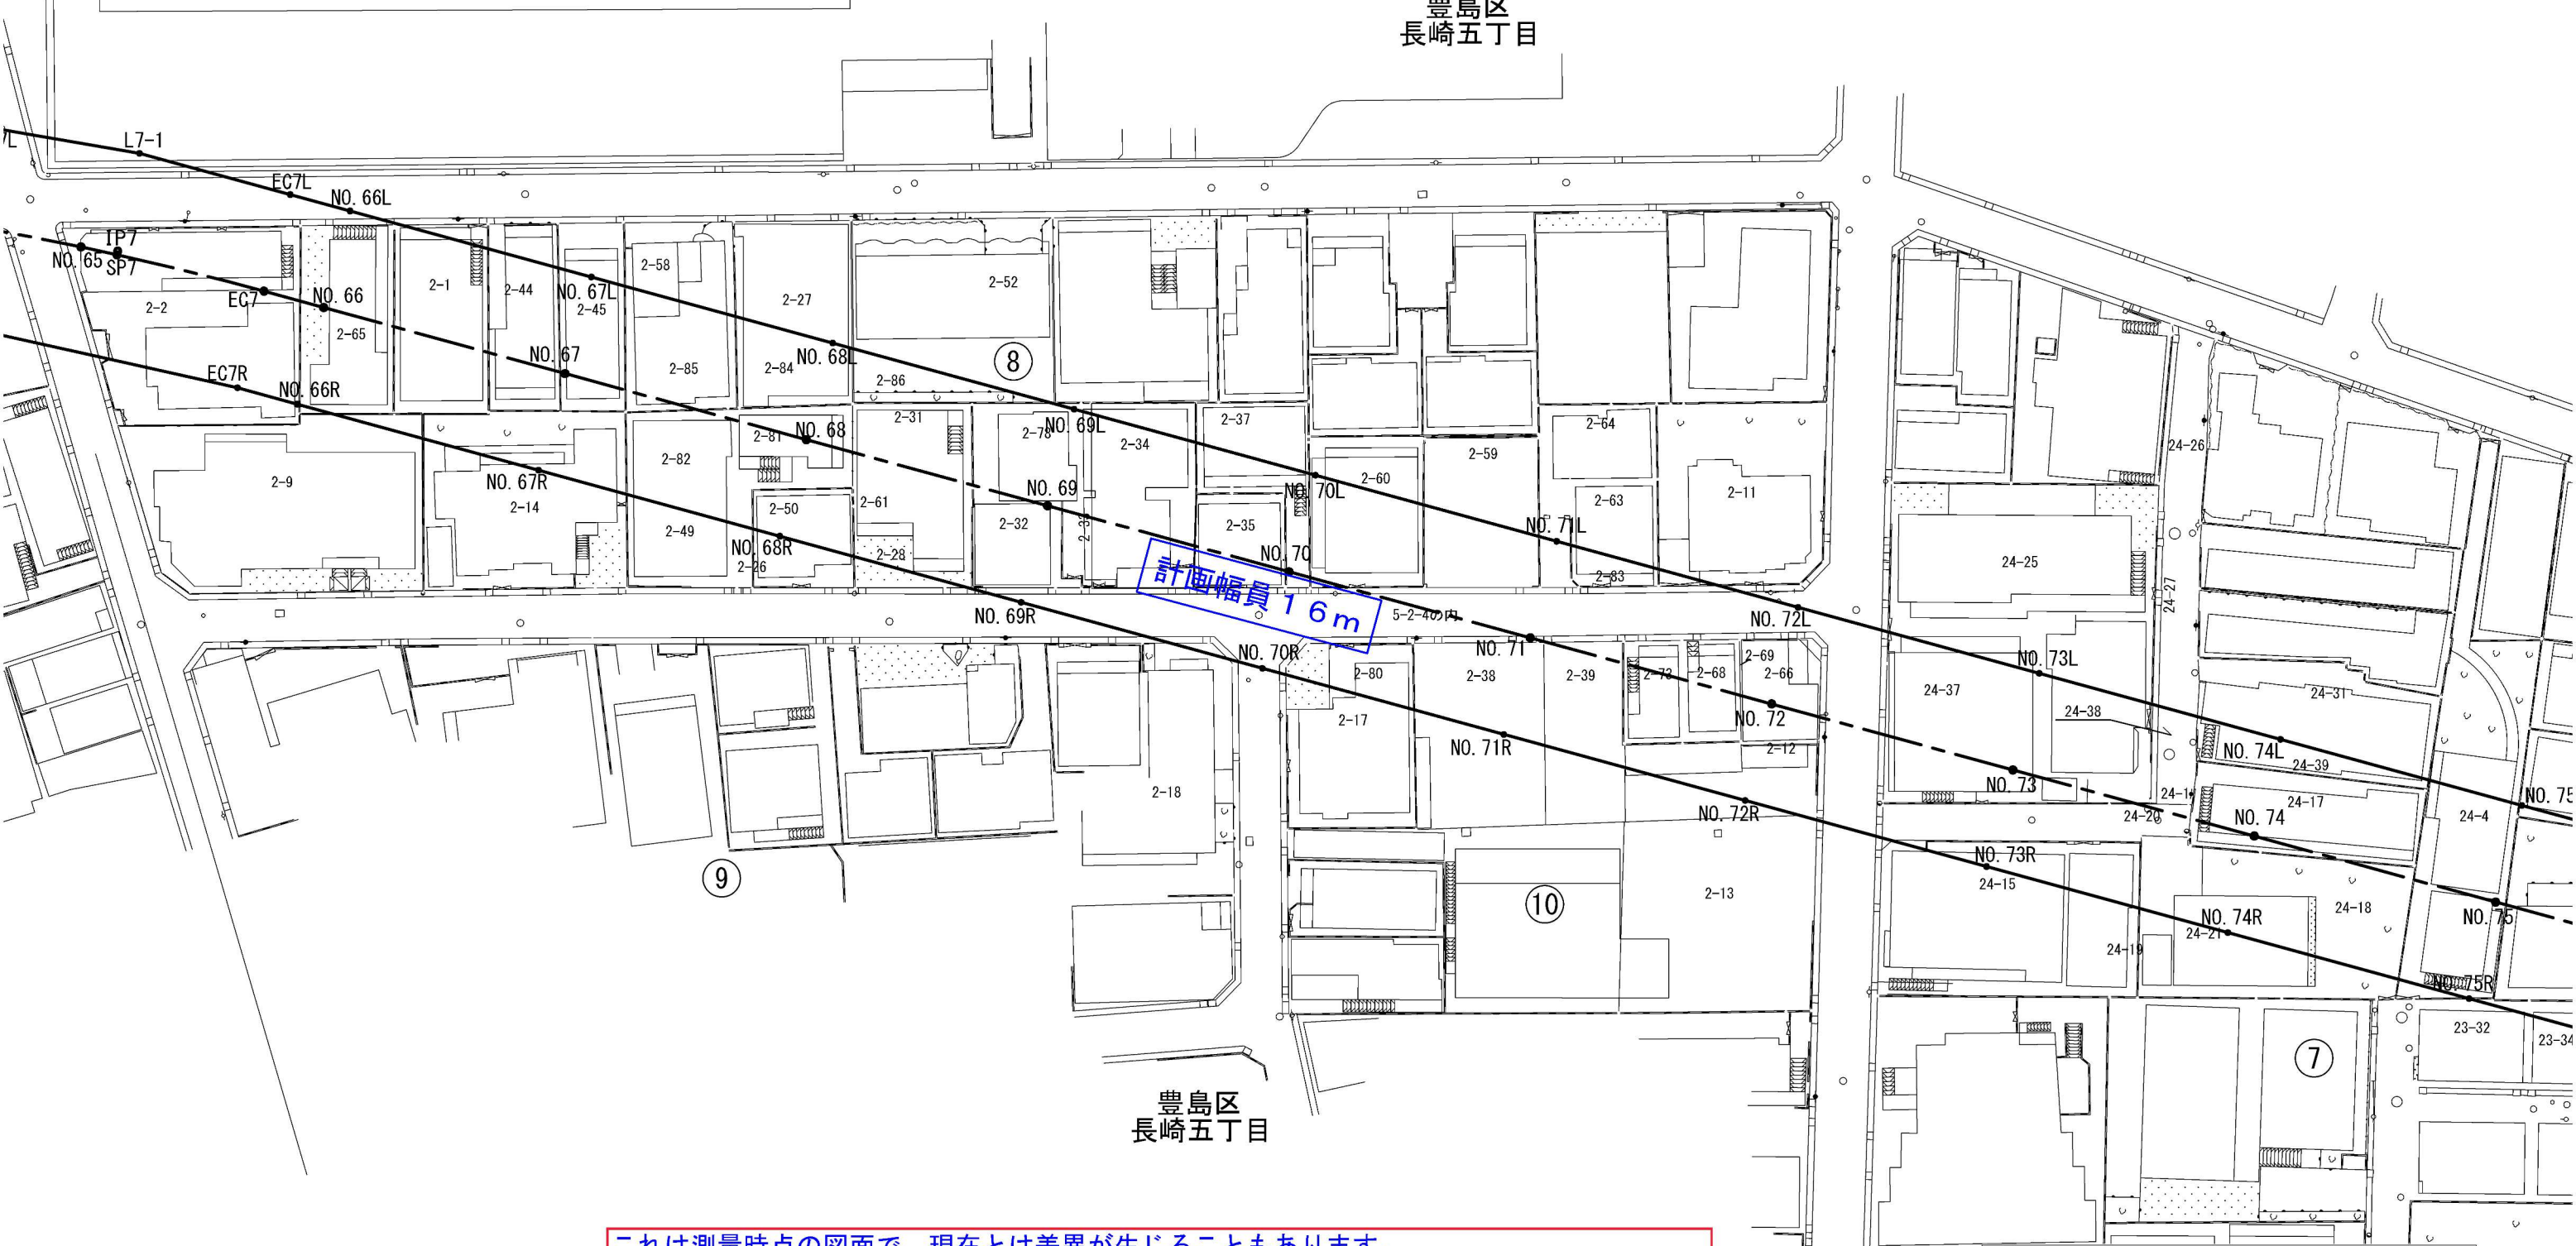

計画幅員16m

豊島区  
長崎五丁目

これは測量時点の図面で、現在とは差異が生じることもあります。  
本図面の内容を転載または配布、印刷など、第三者の利用に供することはご遠慮願います。  
東京都第四建設事務所工事第一課

21\_補172(長崎)10


# 補助第172号線(長崎)閲覧図

豊島区长崎一丁目地内～豊島区长崎五丁目地内

計画機関 東京都第四建設事務所

作成年月 令和2年7月

縮尺 500分の1

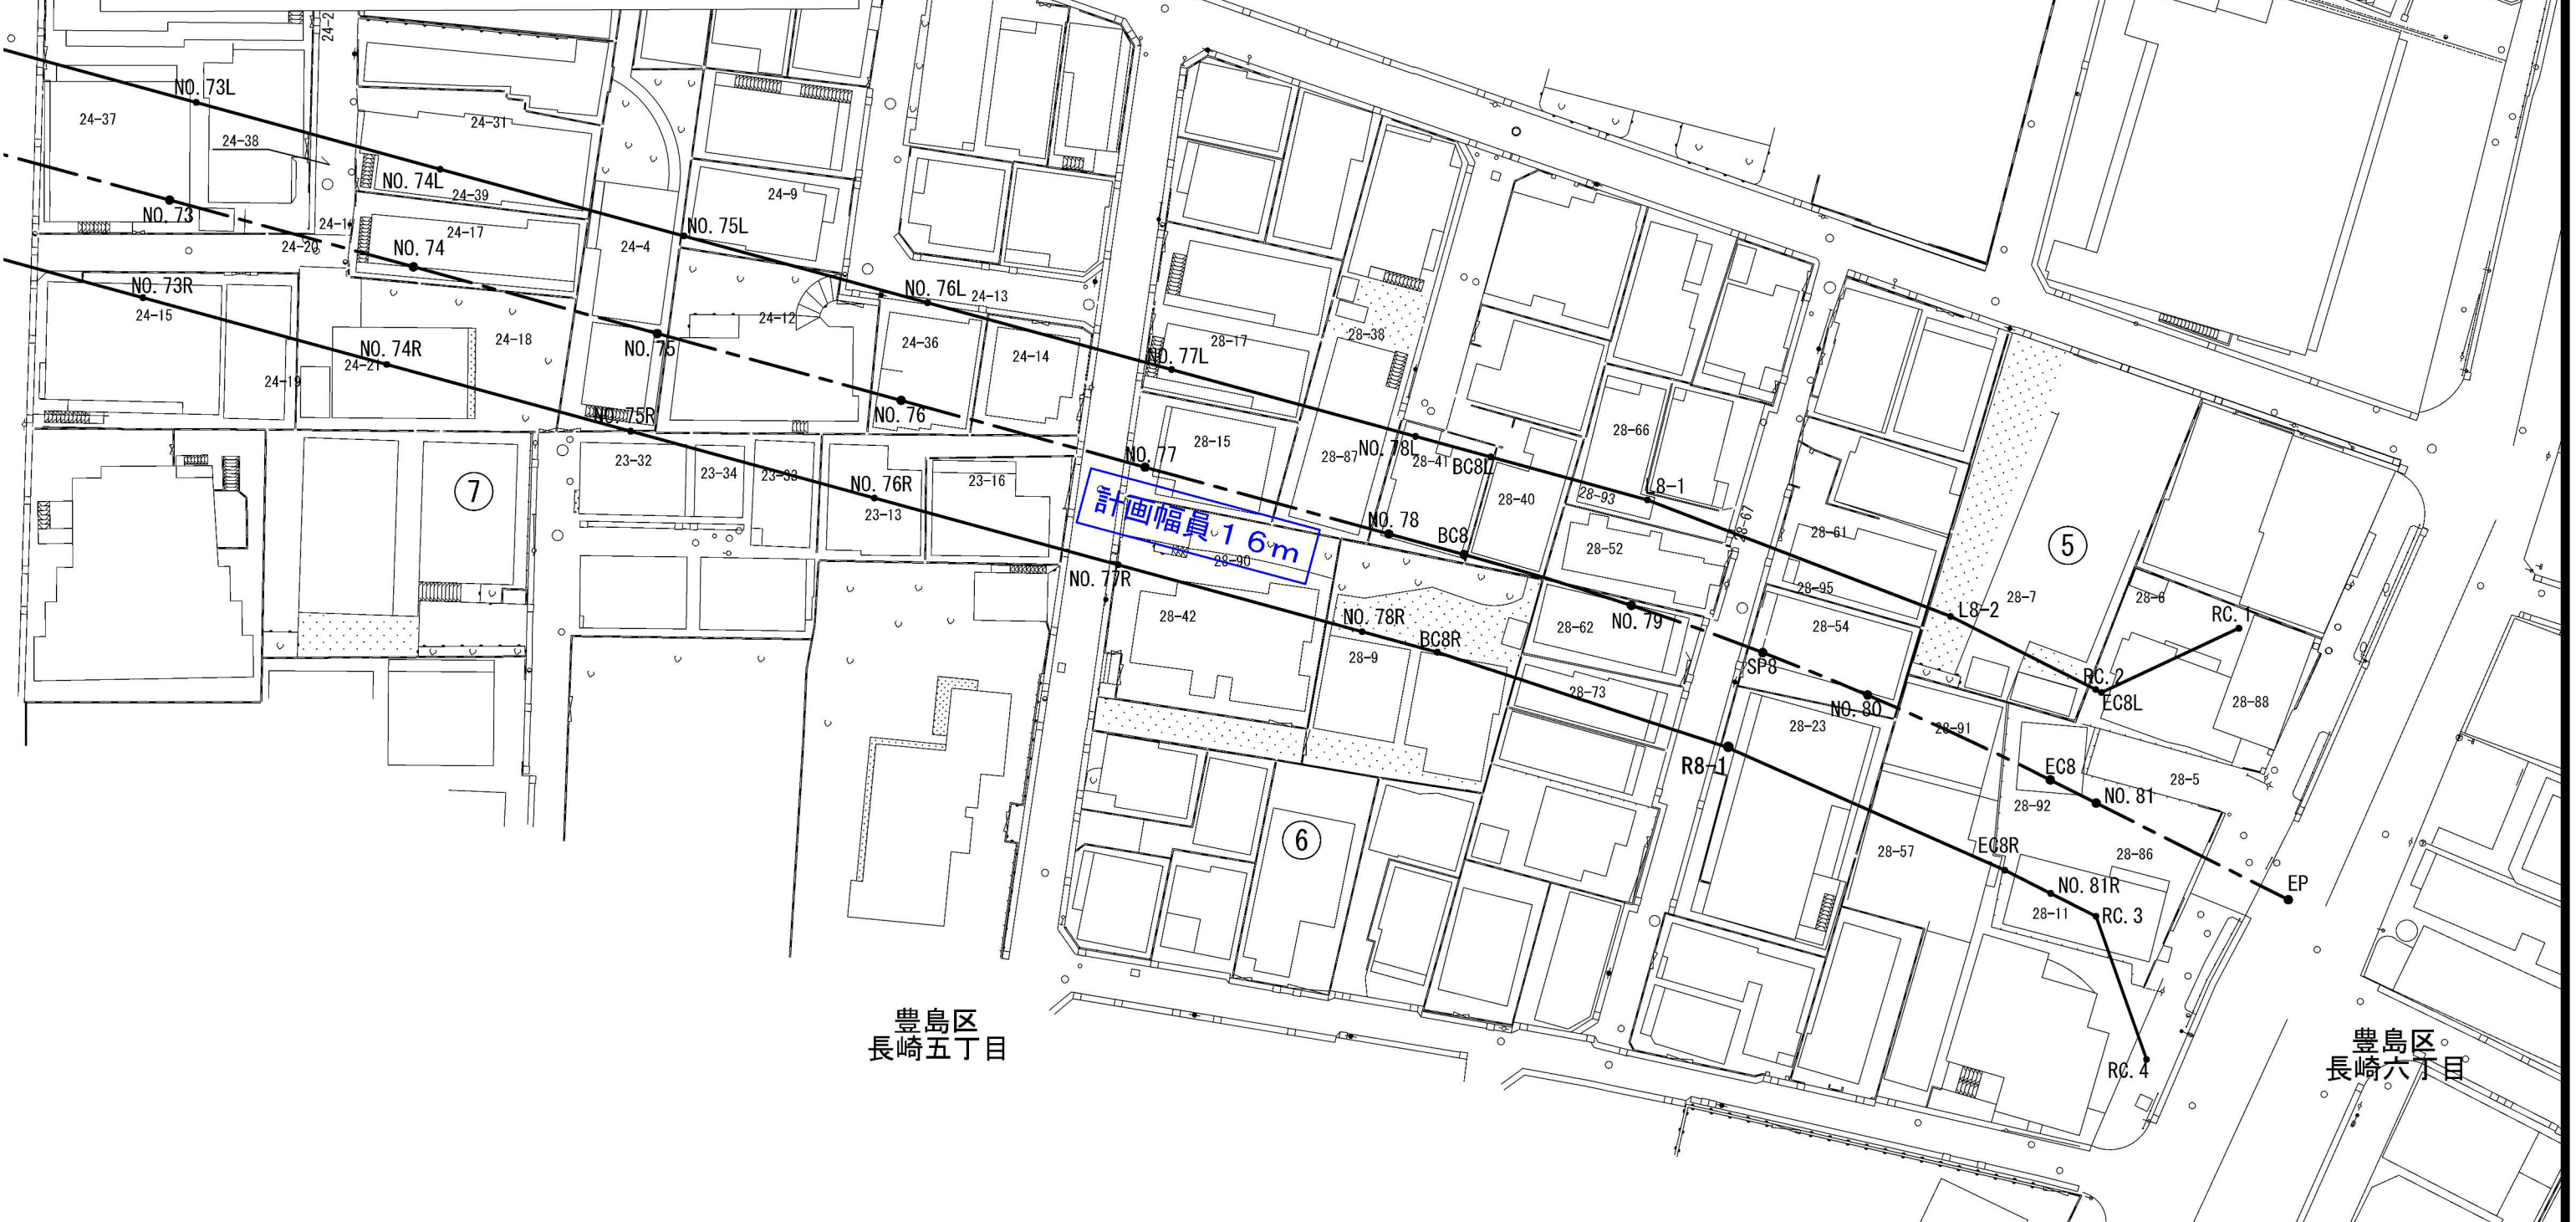

これは測量時点の図面で、現在とは差異が生じることもあります。  
本図面の内容を転載または配布、印刷など、第三者の利用に供することはご遠慮願います。  
東京都第四建設事務所工事第一課