


補助第73号線(池袋本町) 閲覧図

豊島区池袋本町二丁目地内～板橋区板橋一丁目地内


計画機関 東京都第四建設事務所

作成年月 平成27年3月

縮尺 500分の1

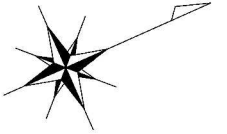

豊島区
池袋本町二丁目

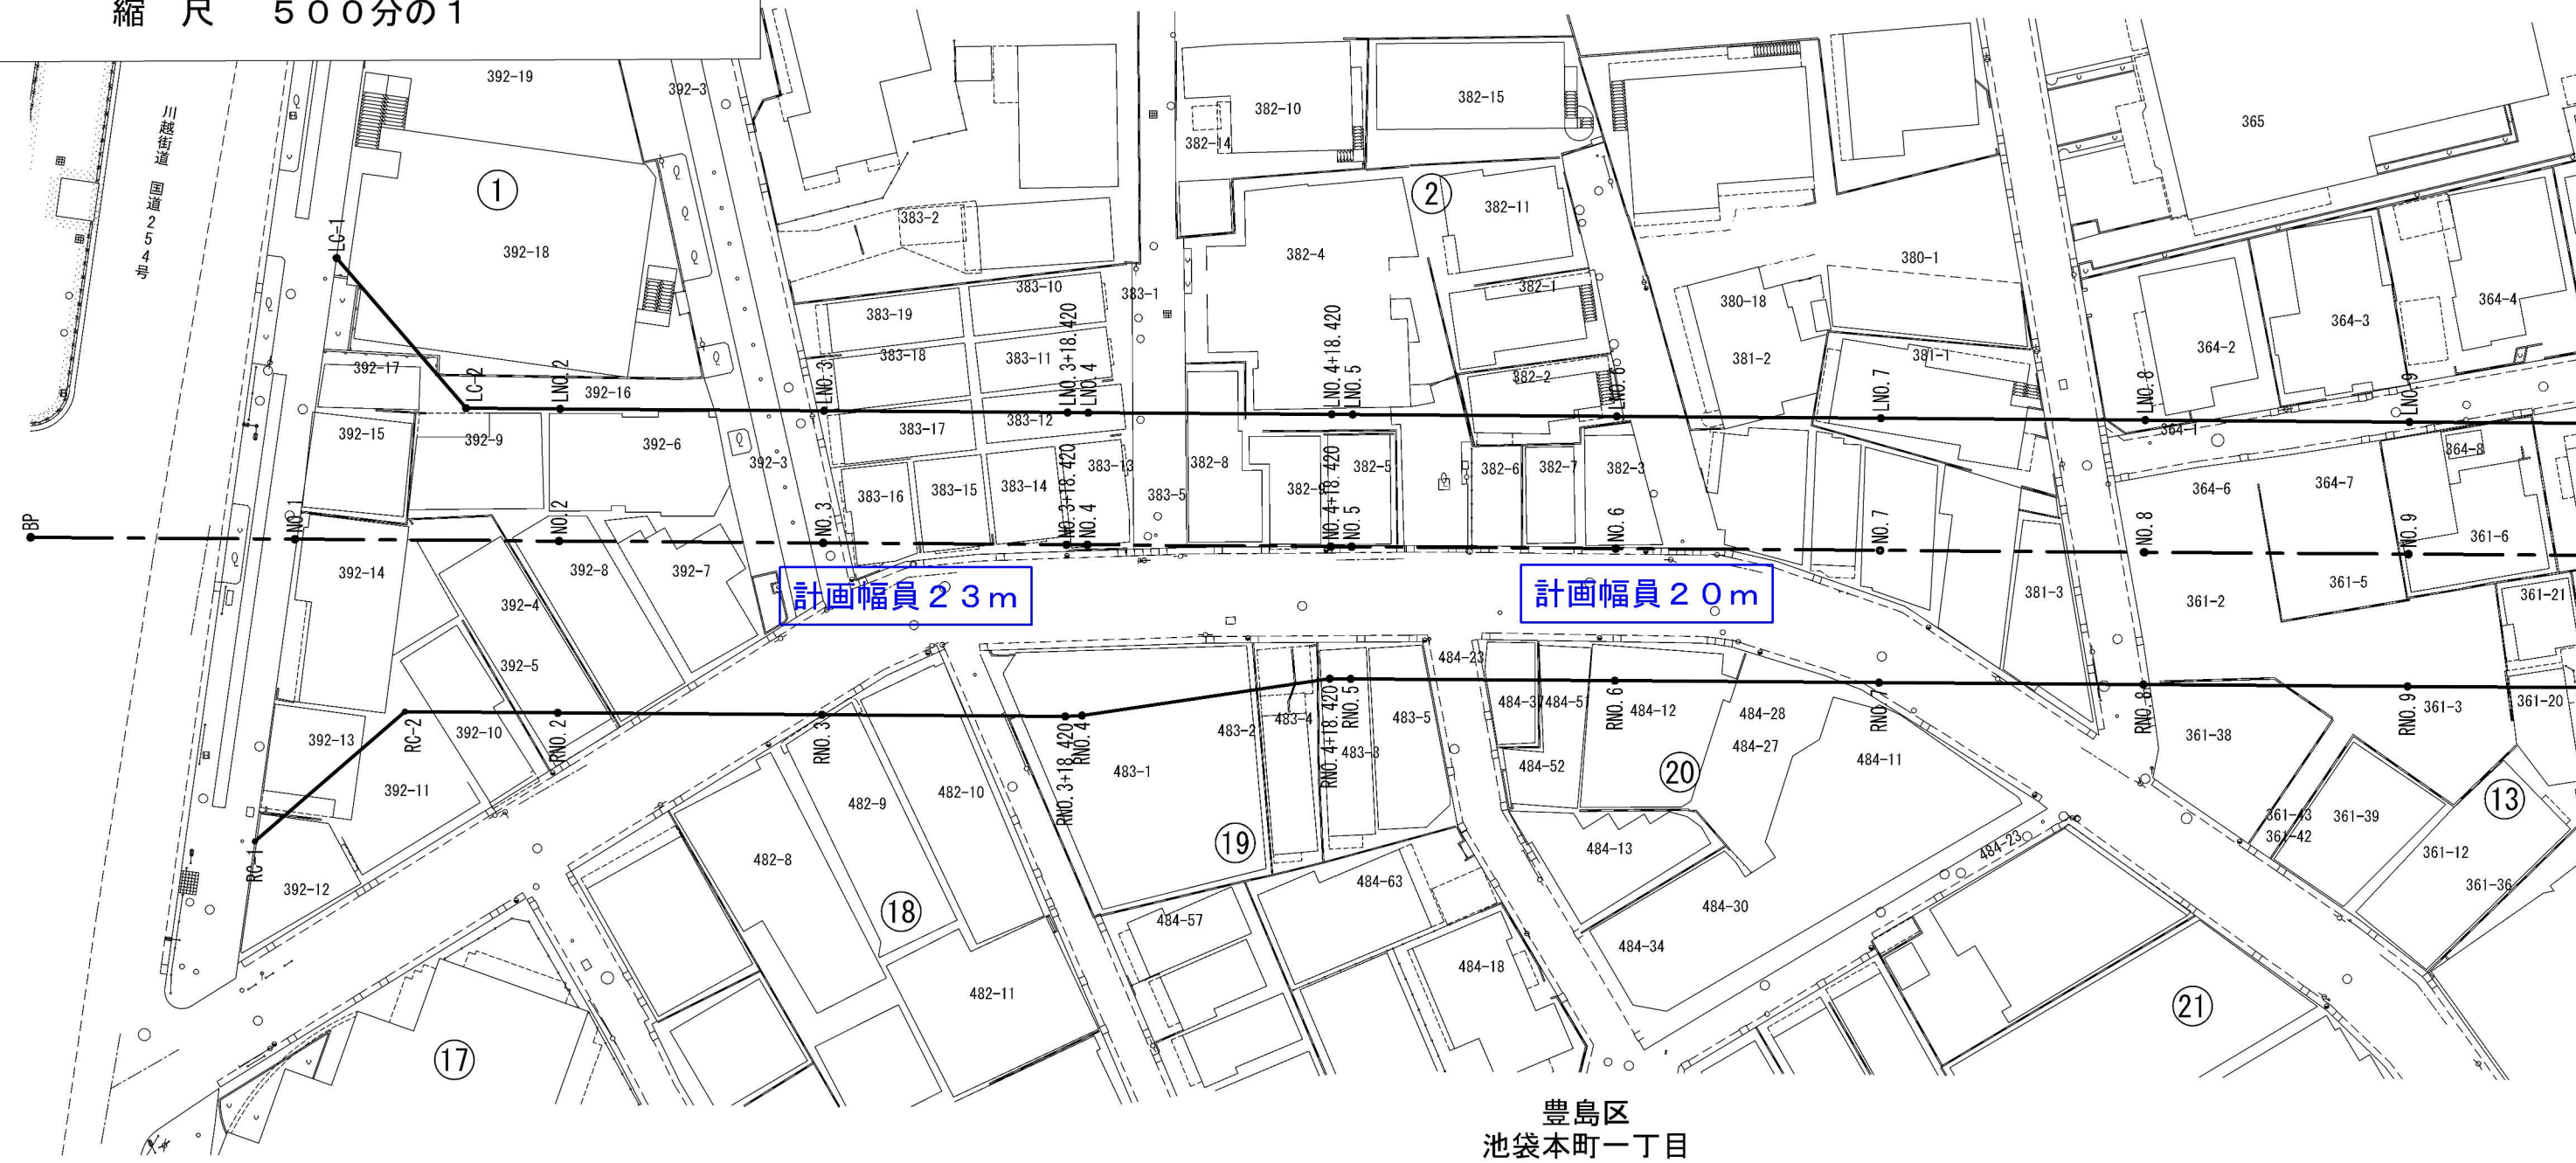

これは測量時点の図面で、現在とは差異が生じることもあります。
本図面の内容を転載または配布、印刷など、第三者の利用に供することはご遠慮願います。
東京都第四建設事務所工事第一課


補助第73号線(池袋本町)閲覧図

豊島区池袋本町二丁目地内～板橋区板橋一丁目地内


計画機関 東京都第四建設事務所

作成年月 平成27年3月

縮尺 500分の1

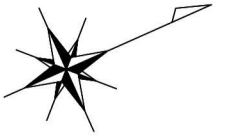

豊島区
池袋本町三丁目

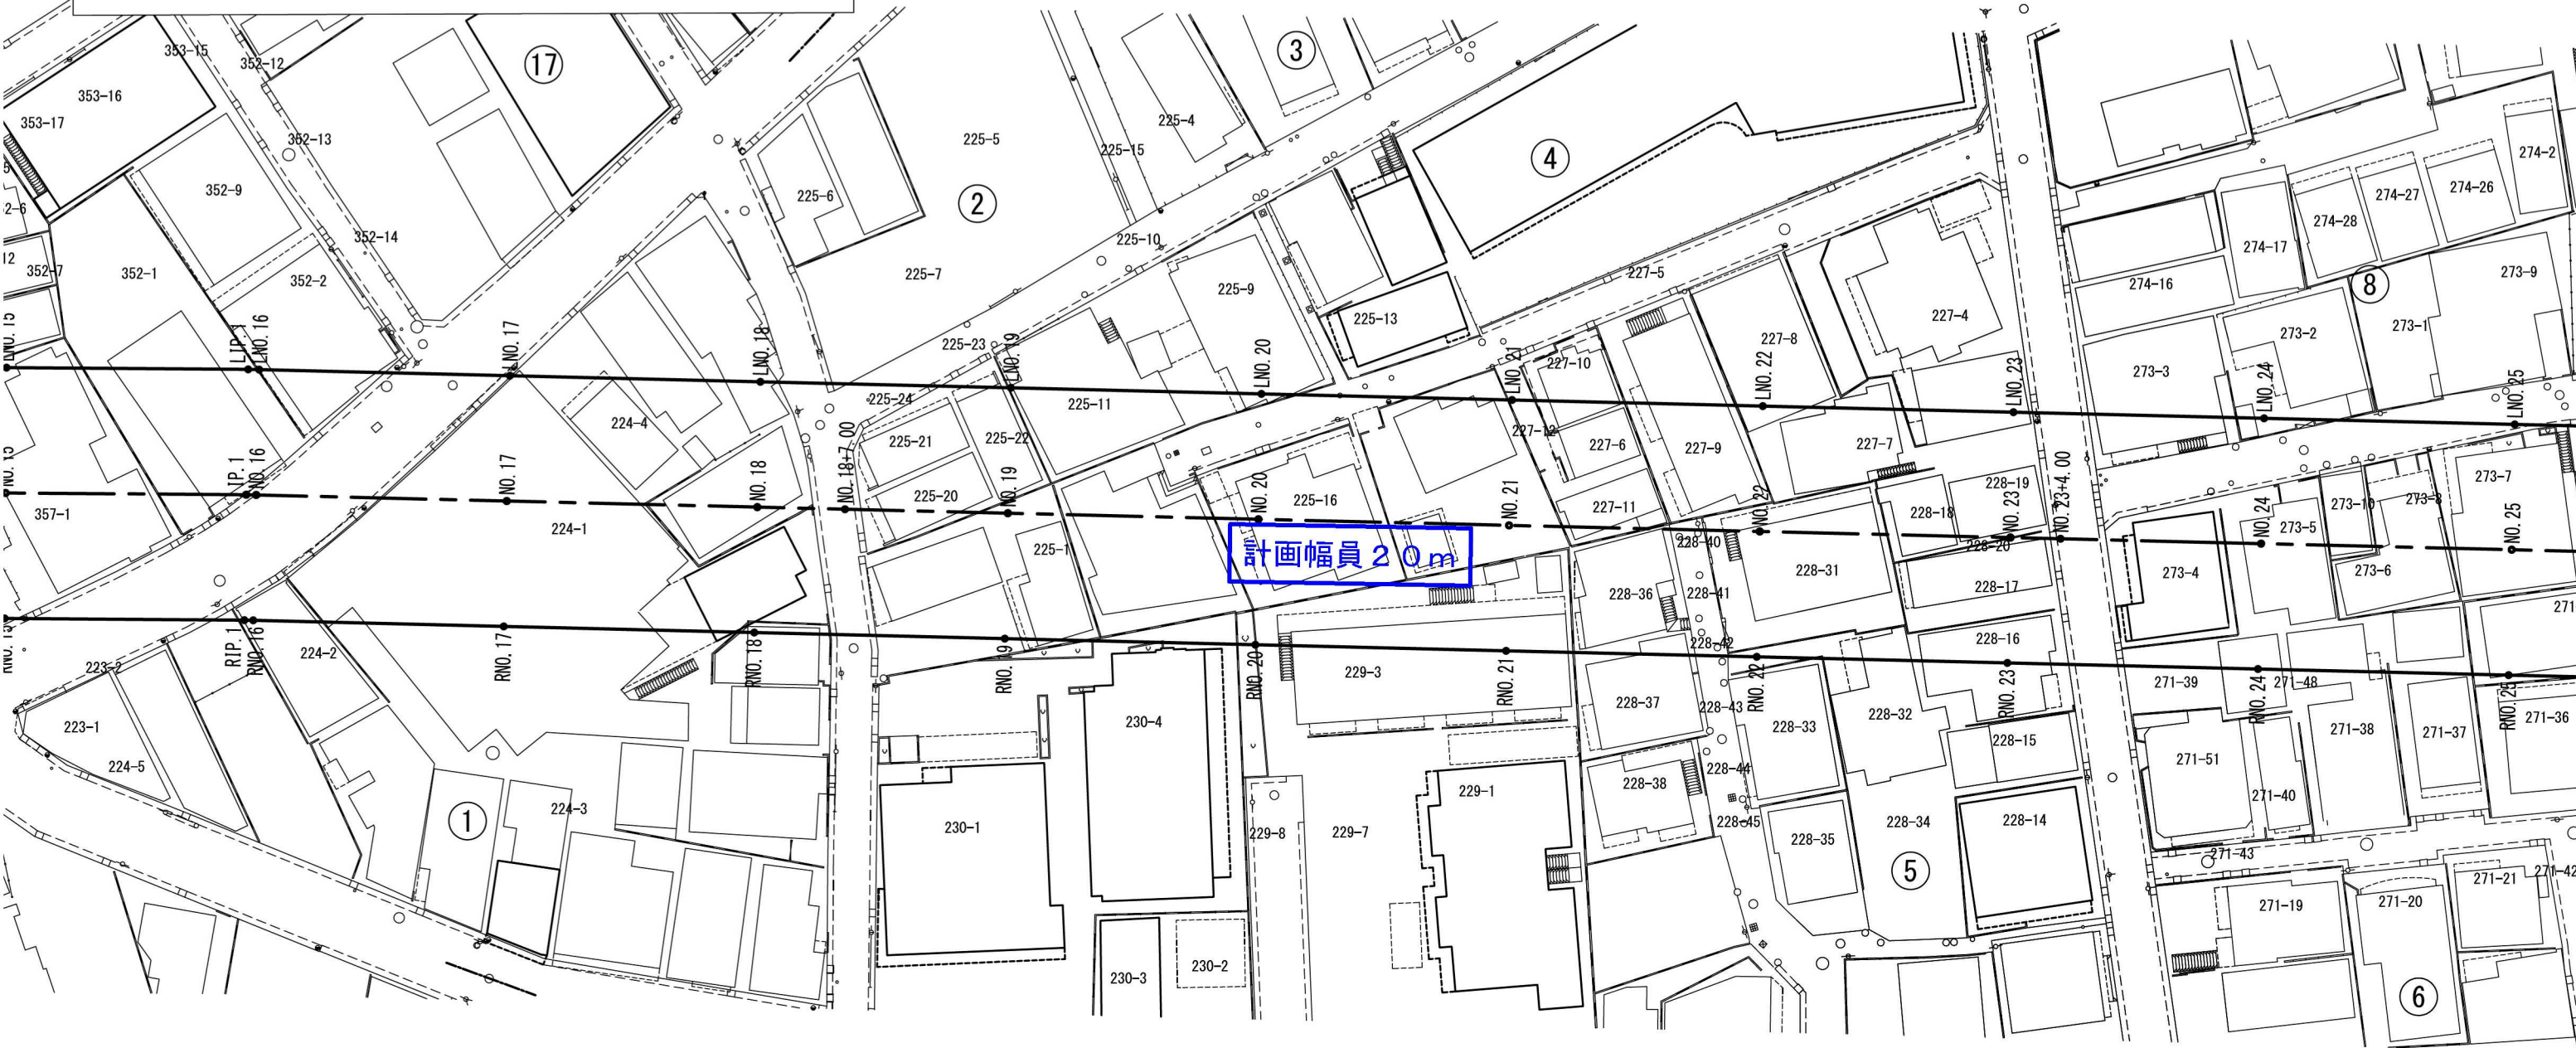

豊島区
池袋本町三丁目

これは測量時点の図面で、現在とは差異が生じることもあります。
本図面の内容を転載または配布、印刷など、第三者の利用に供することはご遠慮願います。
東京都第四建設事務所工事第一課

14_補73(池袋本町)03


補助第73号線(池袋本町) 閲覧図

豊島区池袋本町二丁目地内～板橋区板橋一丁目地内


計画機関 東京都第四建設事務所

作成年月 平成27年3月

縮尺 500分の1

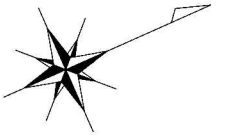

豊島区
池袋本町三丁目

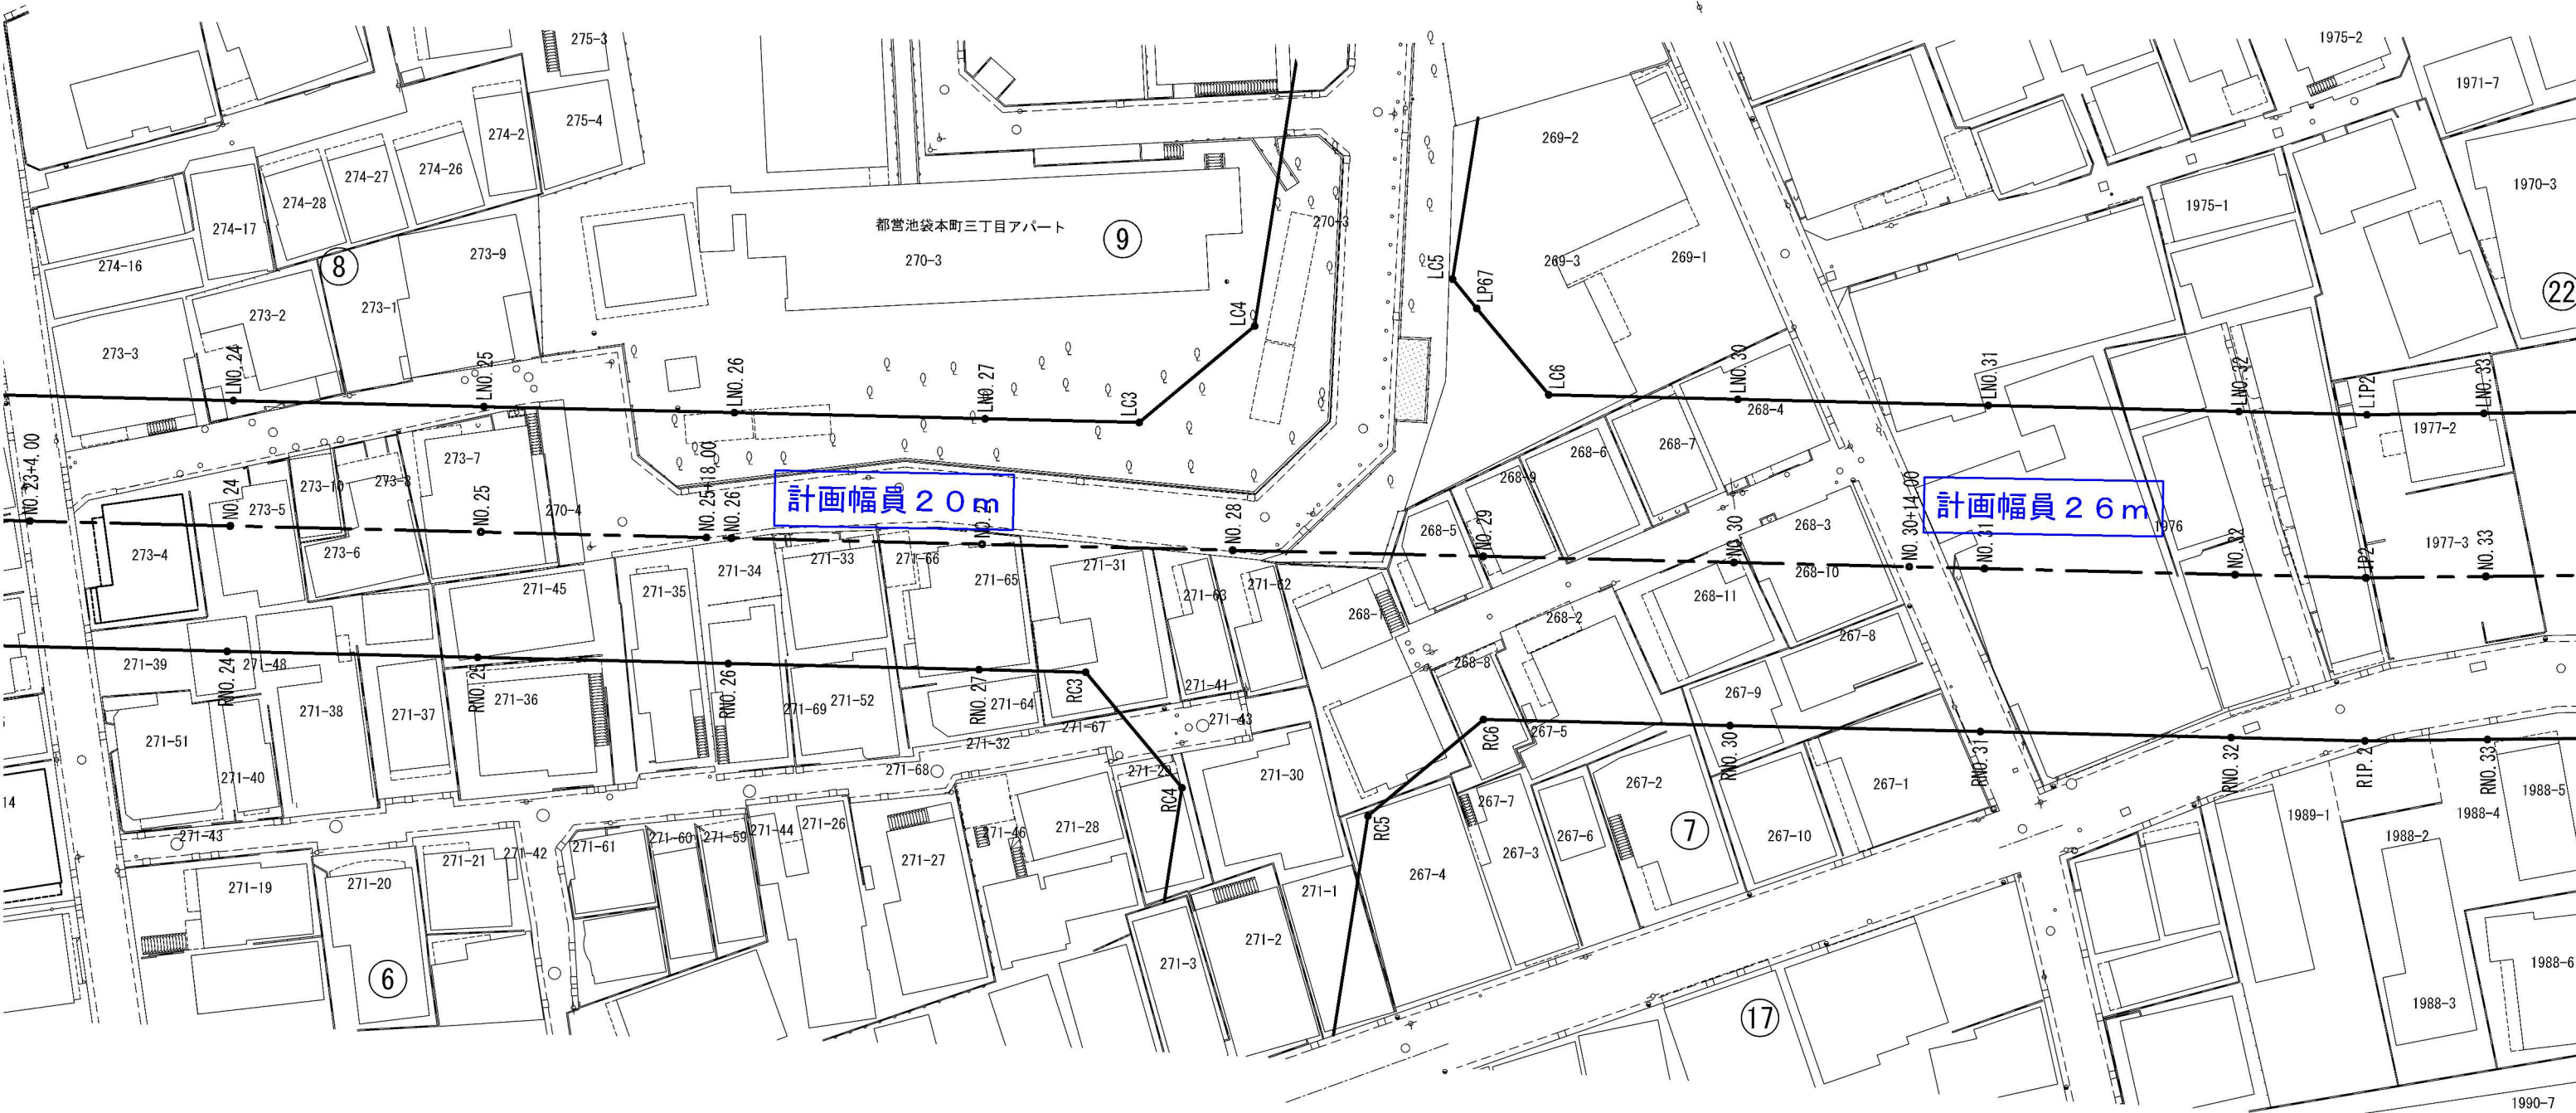

豊島区
池袋本町三丁目

これは測量時点の図面で、現在とは差異が生じることもあります。
本図面の内容を転載または配布、印刷など、第三者の利用に供することはご遠慮願います。
東京都第四建設事務所工事第一課

補助第73号線(池袋本町) 閲覧図


豊島区池袋本町二丁目地内～板橋区板橋一丁目地内

計画機関 東京都第四建設事務所

作成年月 平成27年3月

縮尺 500分の1

これは測量時点の図面で、現在とは差異が生じることもあります。
本図面の内容を転載または配布、印刷など、第三者の利用に供することはご遠慮願います。
東京都第四建設事務所 工事第一課

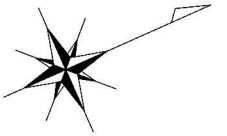

板橋区
板橋二丁目


計画幅員 26m

計画幅員 26m

豊島区
池袋本町四丁目

板橋区
板橋一丁目

14_補73(池袋本町)06

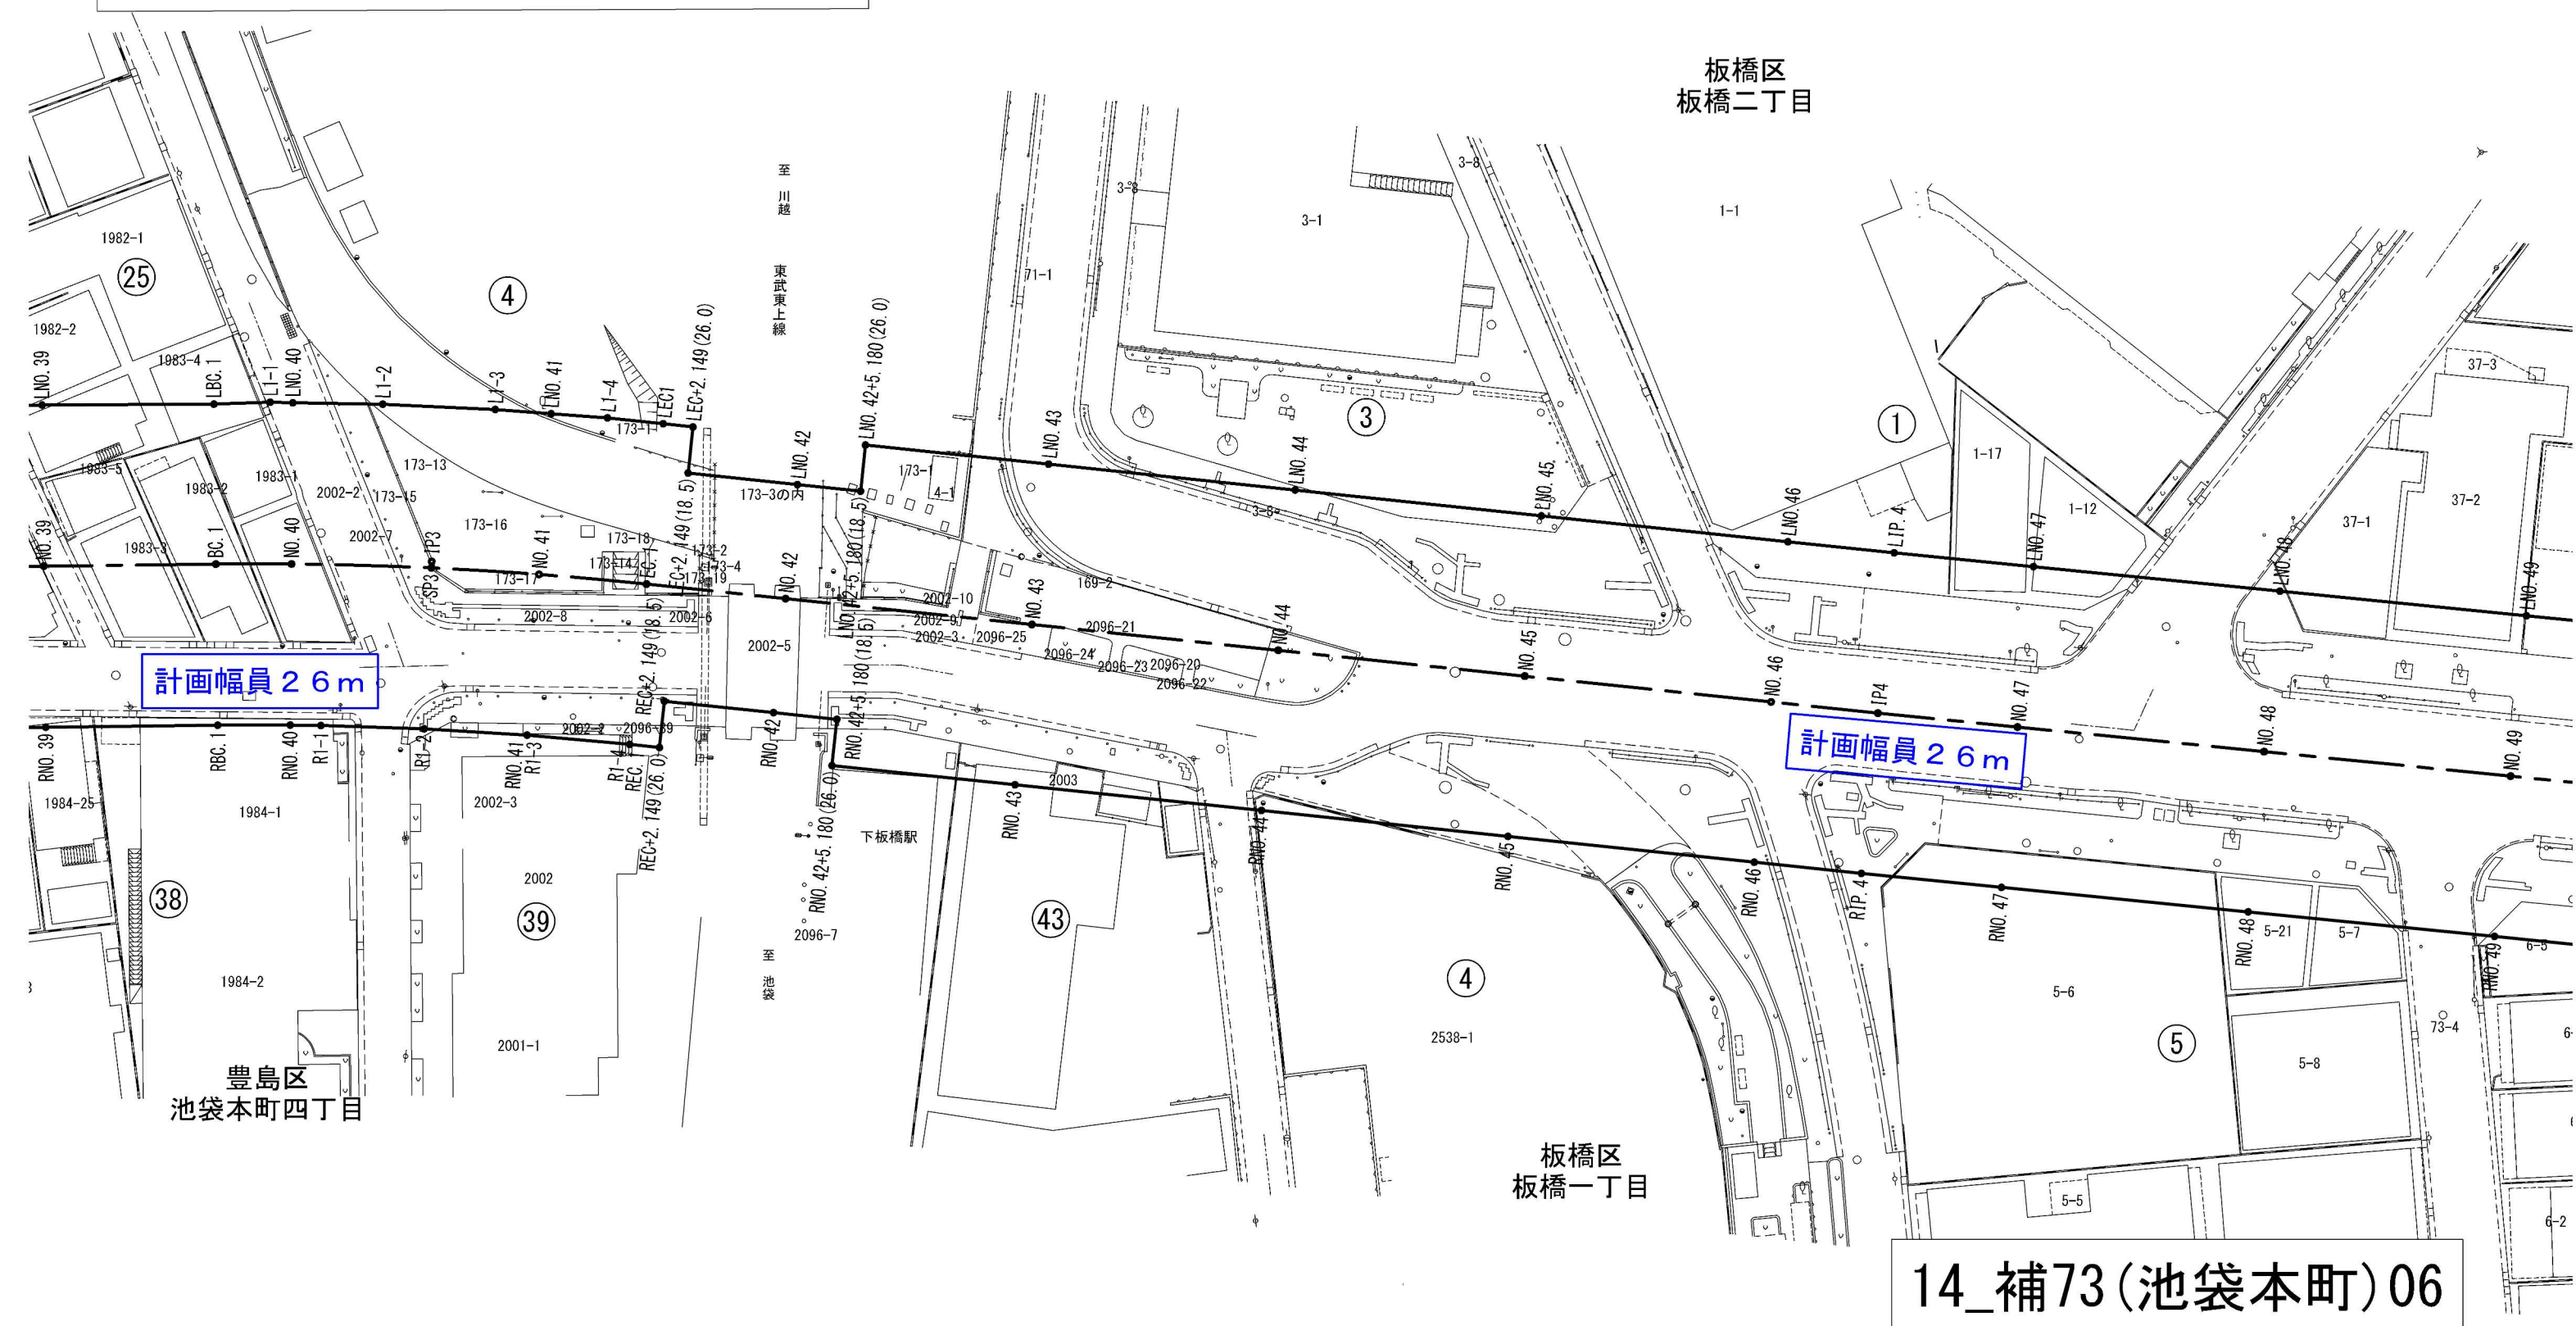



補助第73号線(池袋本町) 閲覧図

豊島区池袋本町二丁目地内～板橋区板橋一丁目地内

計画機関 東京都第四建設事務所

作成年月 平成27年3月

縮尺 500分の1

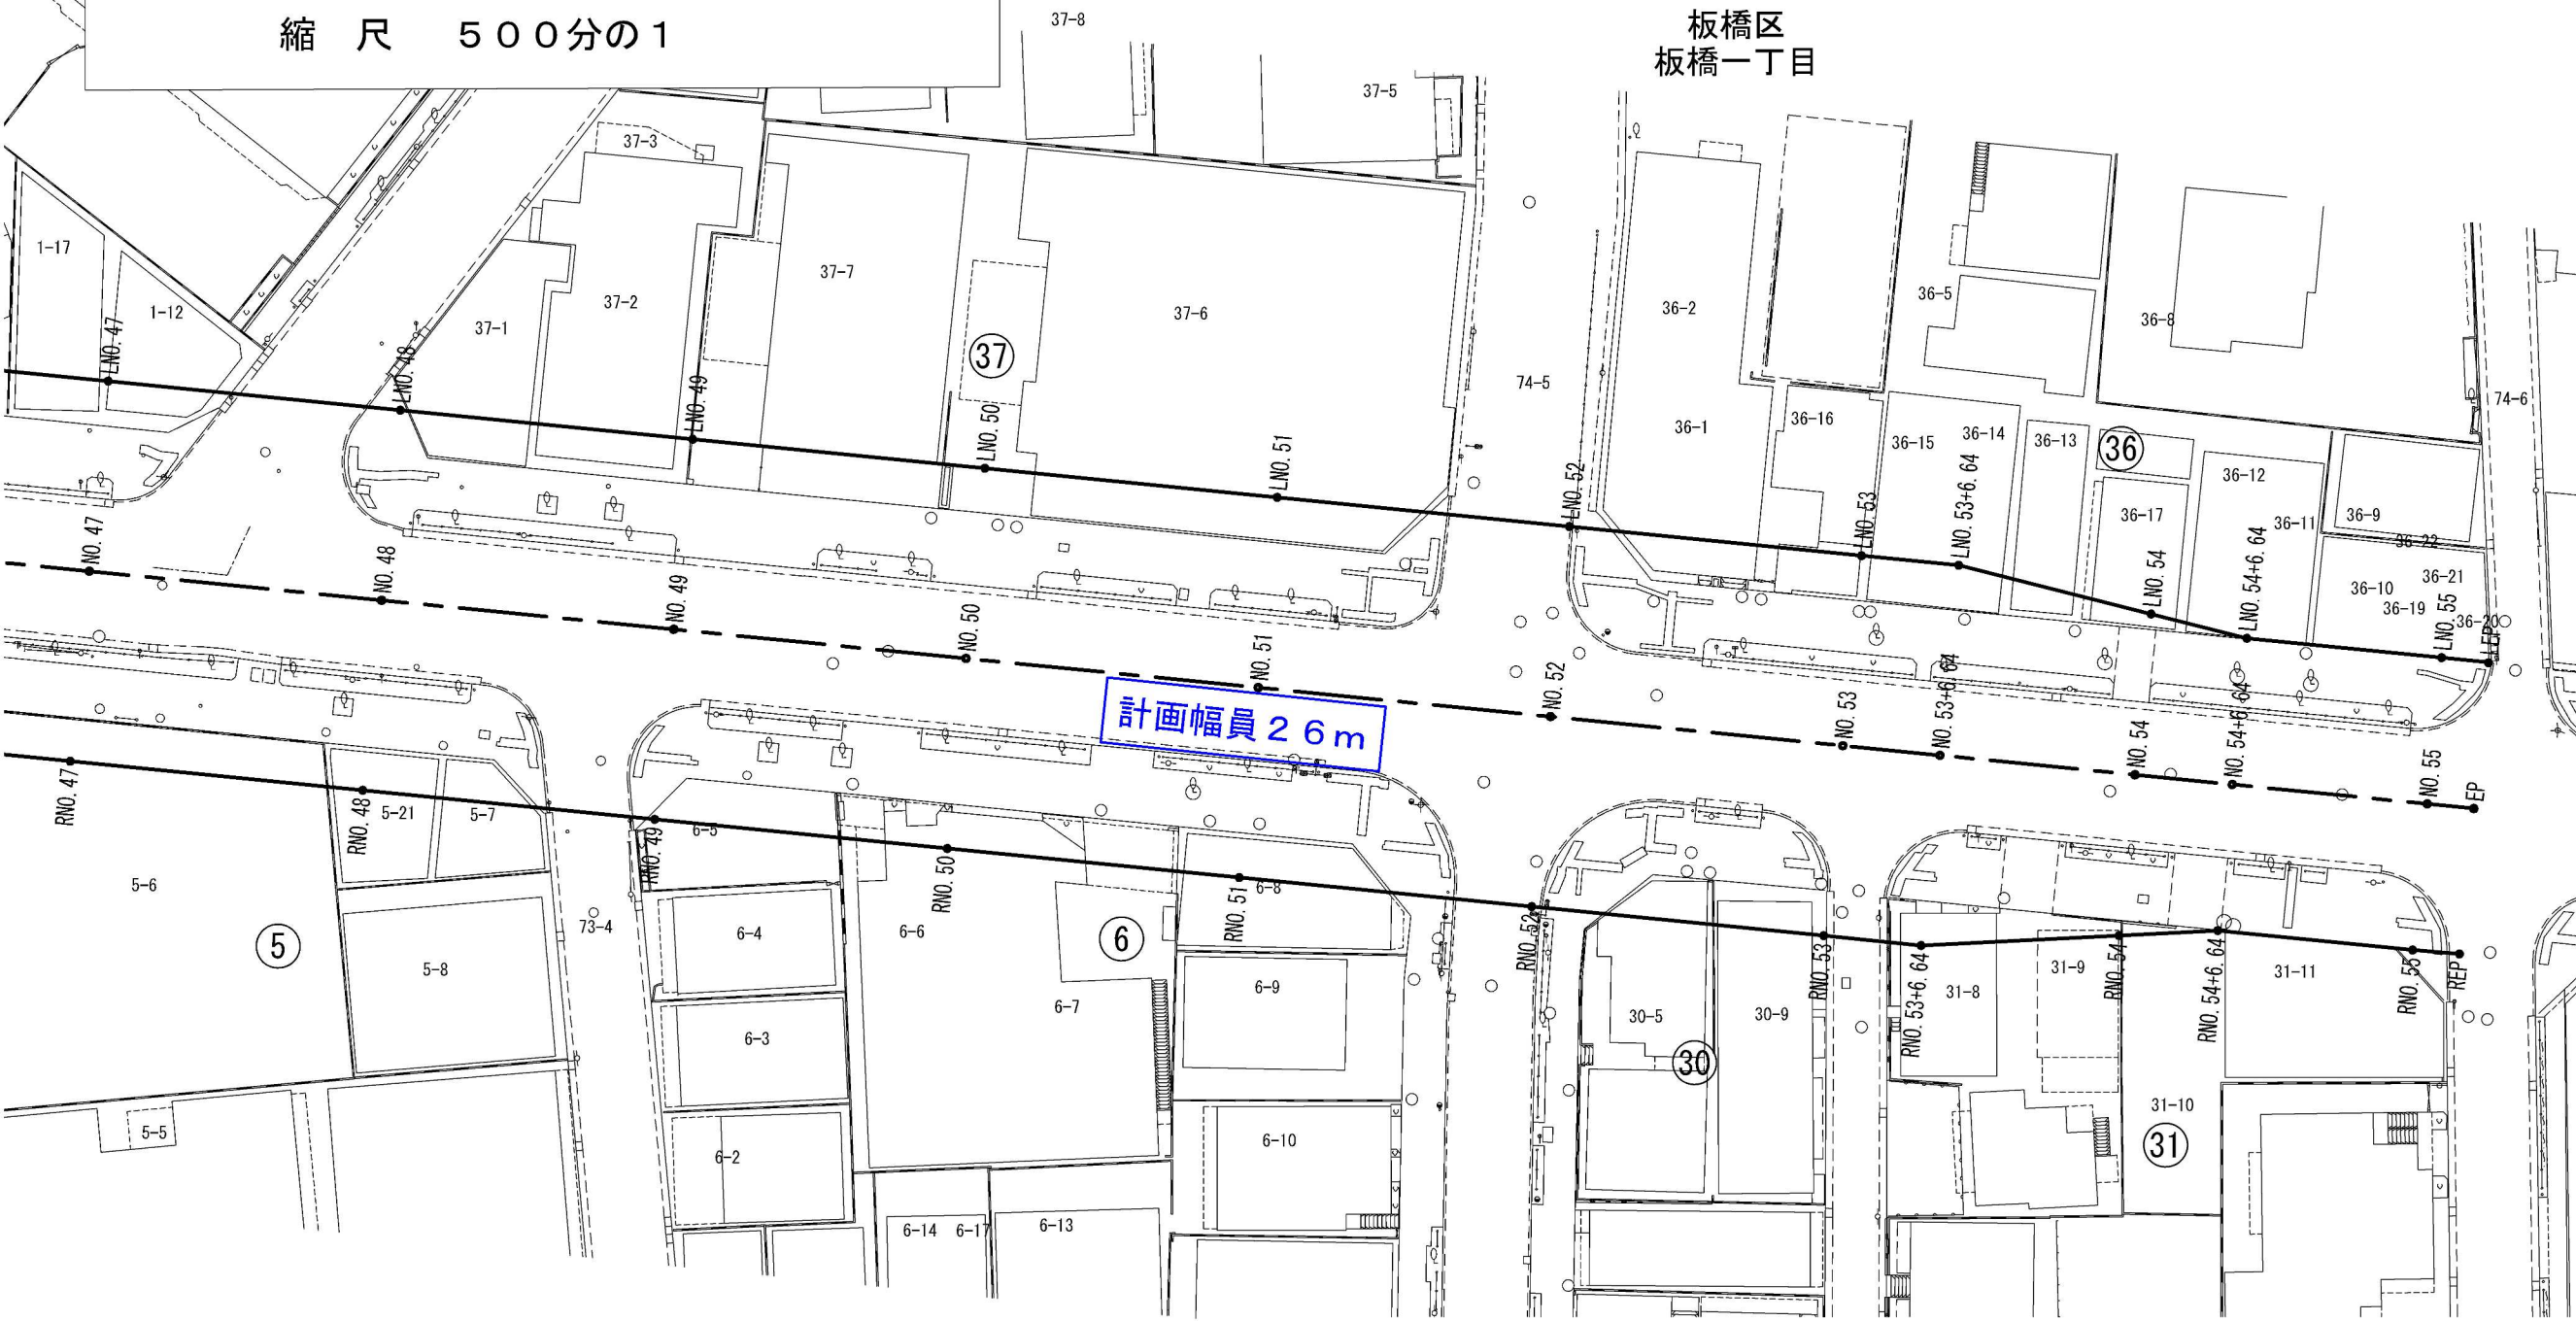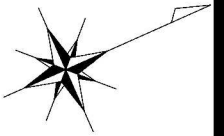

板橋区
板橋一丁目

板橋区
板橋一丁目

これは測量時点の図面で、現在とは差異が生じることもあります。
本図面の内容を転載または配布、印刷など、第三者の利用に供することはご遠慮願います。
東京都第四建設事務所工事第一課