



補助第81号線(南池袋)閲覧図

豊島区南池袋二丁目地内～豊島区南池袋四丁目地内

計画機関 東京都第四建設事務所

作成年月 平成29年7月

縮尺 500分の1

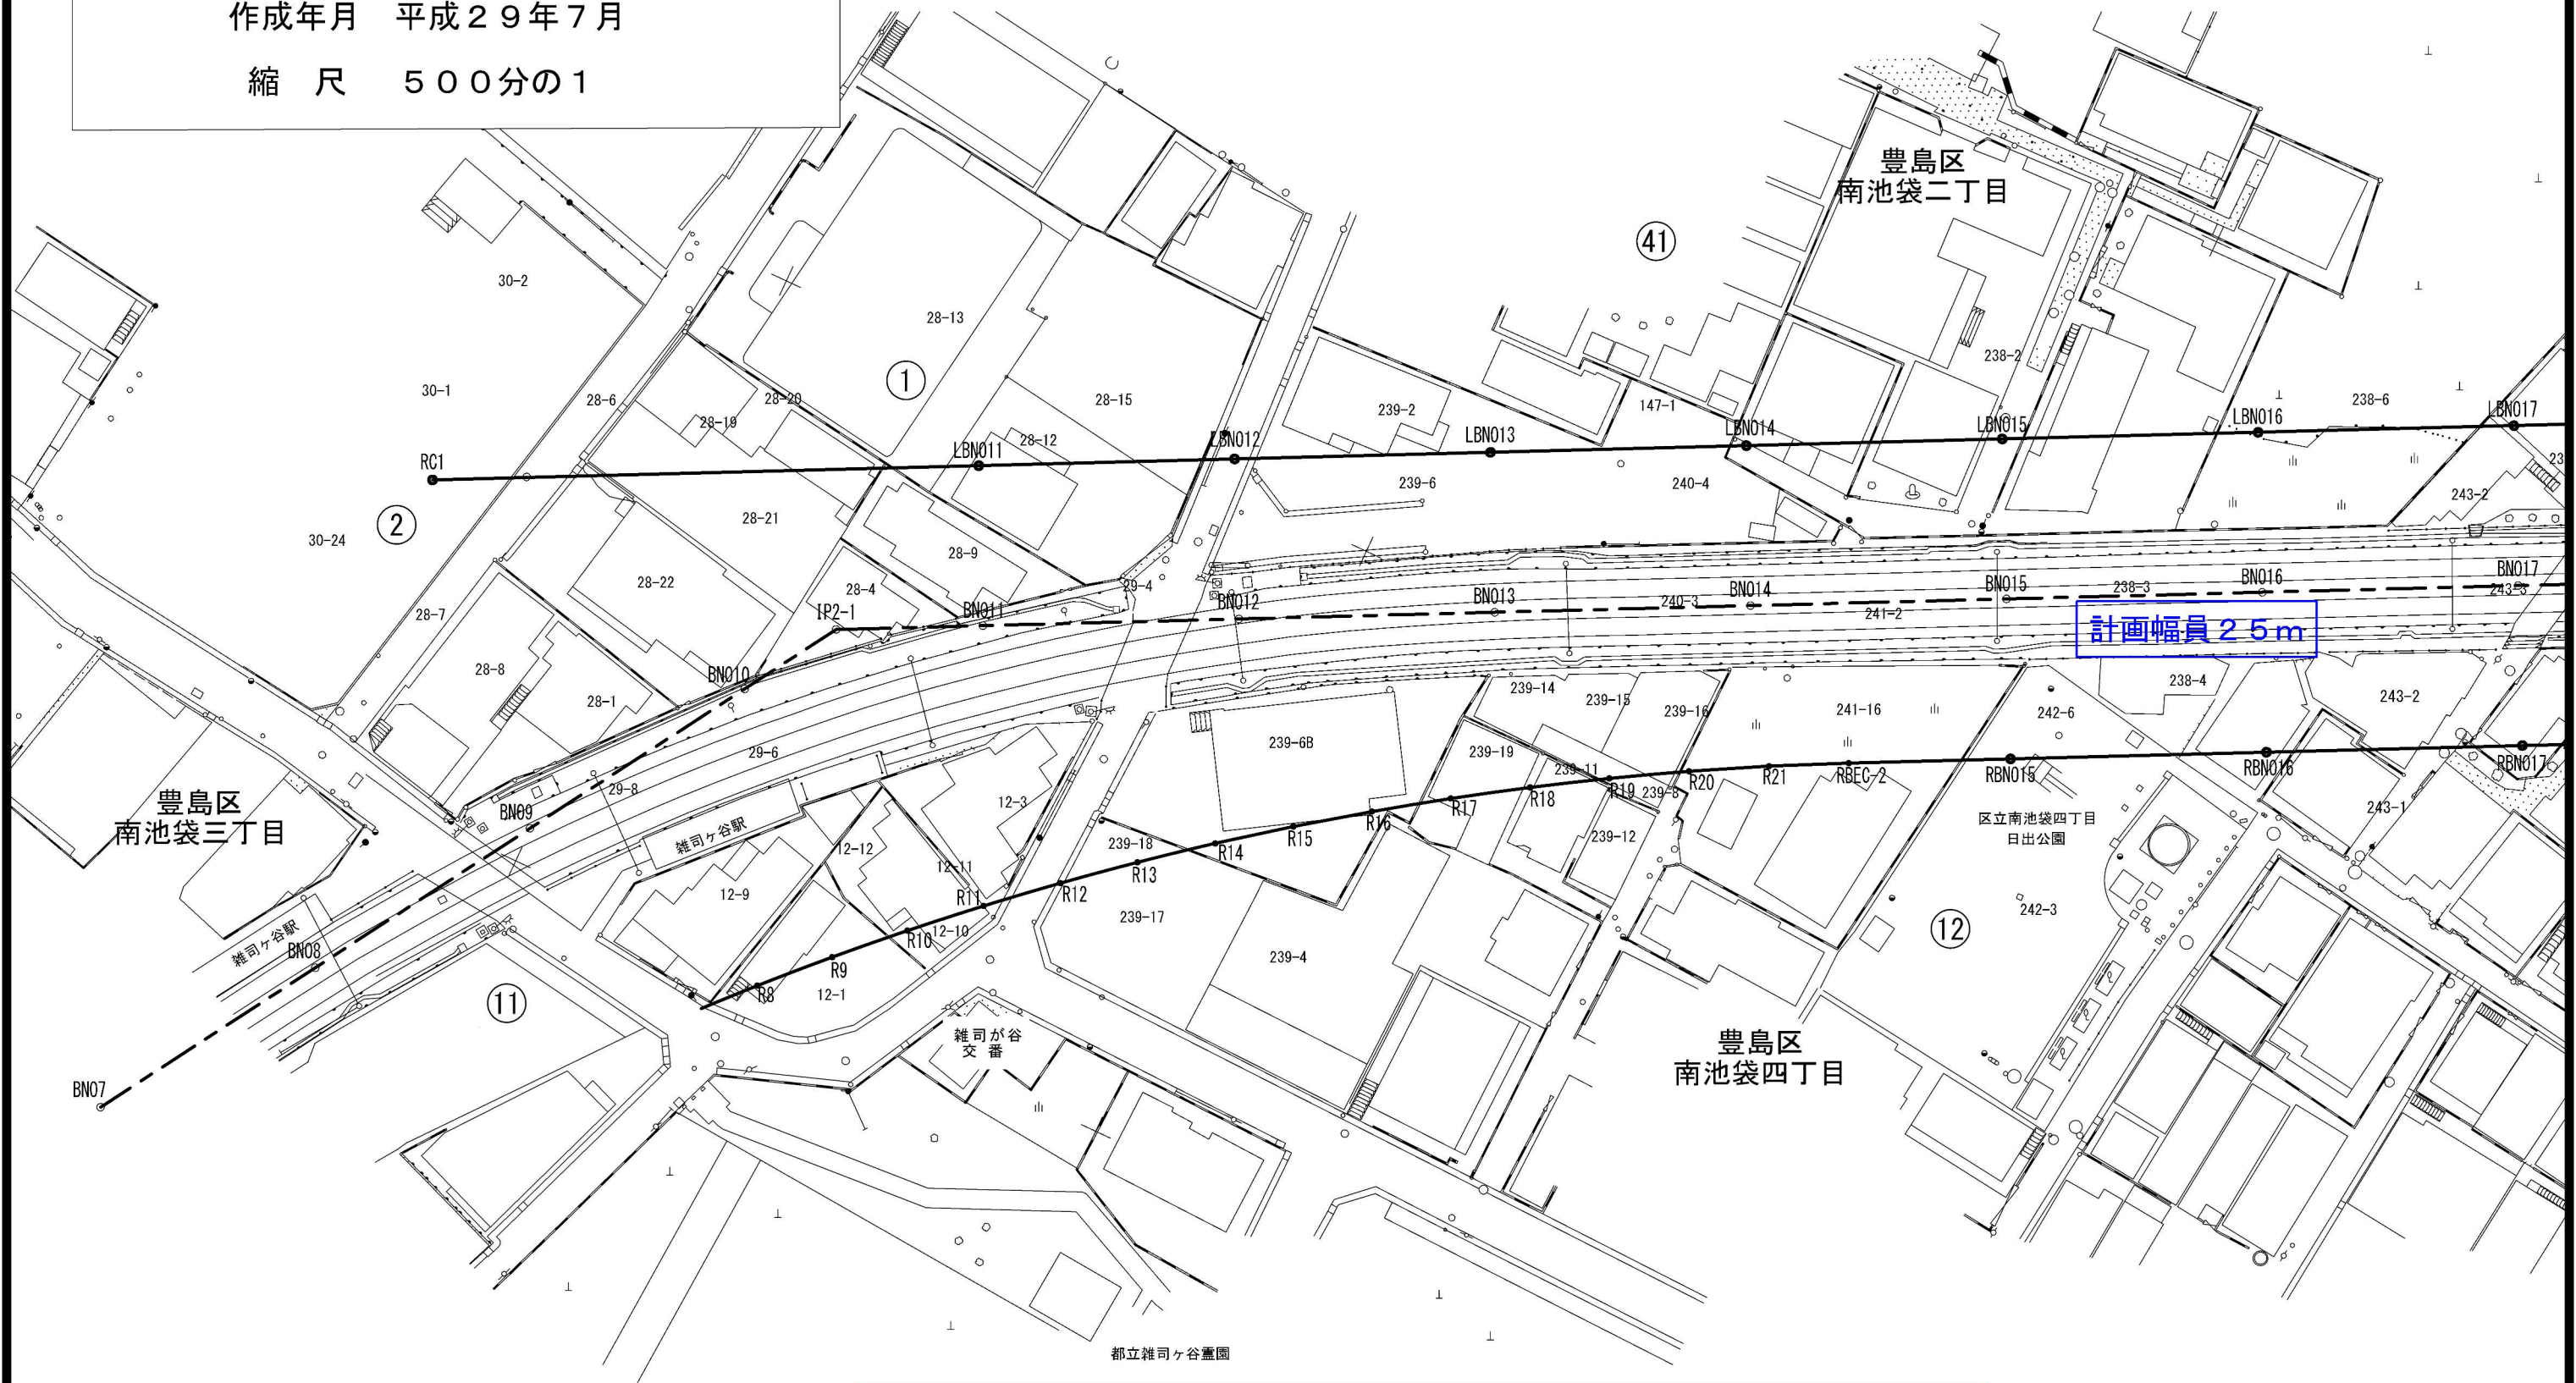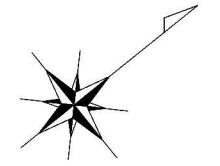

これは測量時点の図面で、現在とは差異が生じることもあります。
本図面の内容を転載または配布、印刷など、第三者の利用に供することはご遠慮願います。
東京都第四建設事務所工事第一課

15_補81(南池袋)01

