

境川木曽東調節池の取水について

令和7年10月
南多摩東部建設事務所

● 境川木曽東調節池の概要


○位置図




○概要

- 貯留量 : 約4.9万 m^3 ※25mプール約164杯
- 形式 : 地下箱式 (鉄筋コンクリート造)
- 施工方法 : 地中連続壁 (TRD工法) による開削工法
- 附属施設 : 排水ポンプ、換気設備他
- 管理棟 : 地上2階
- 取水開始 : 令和7年10月10日 (金)

○完成イメージ図

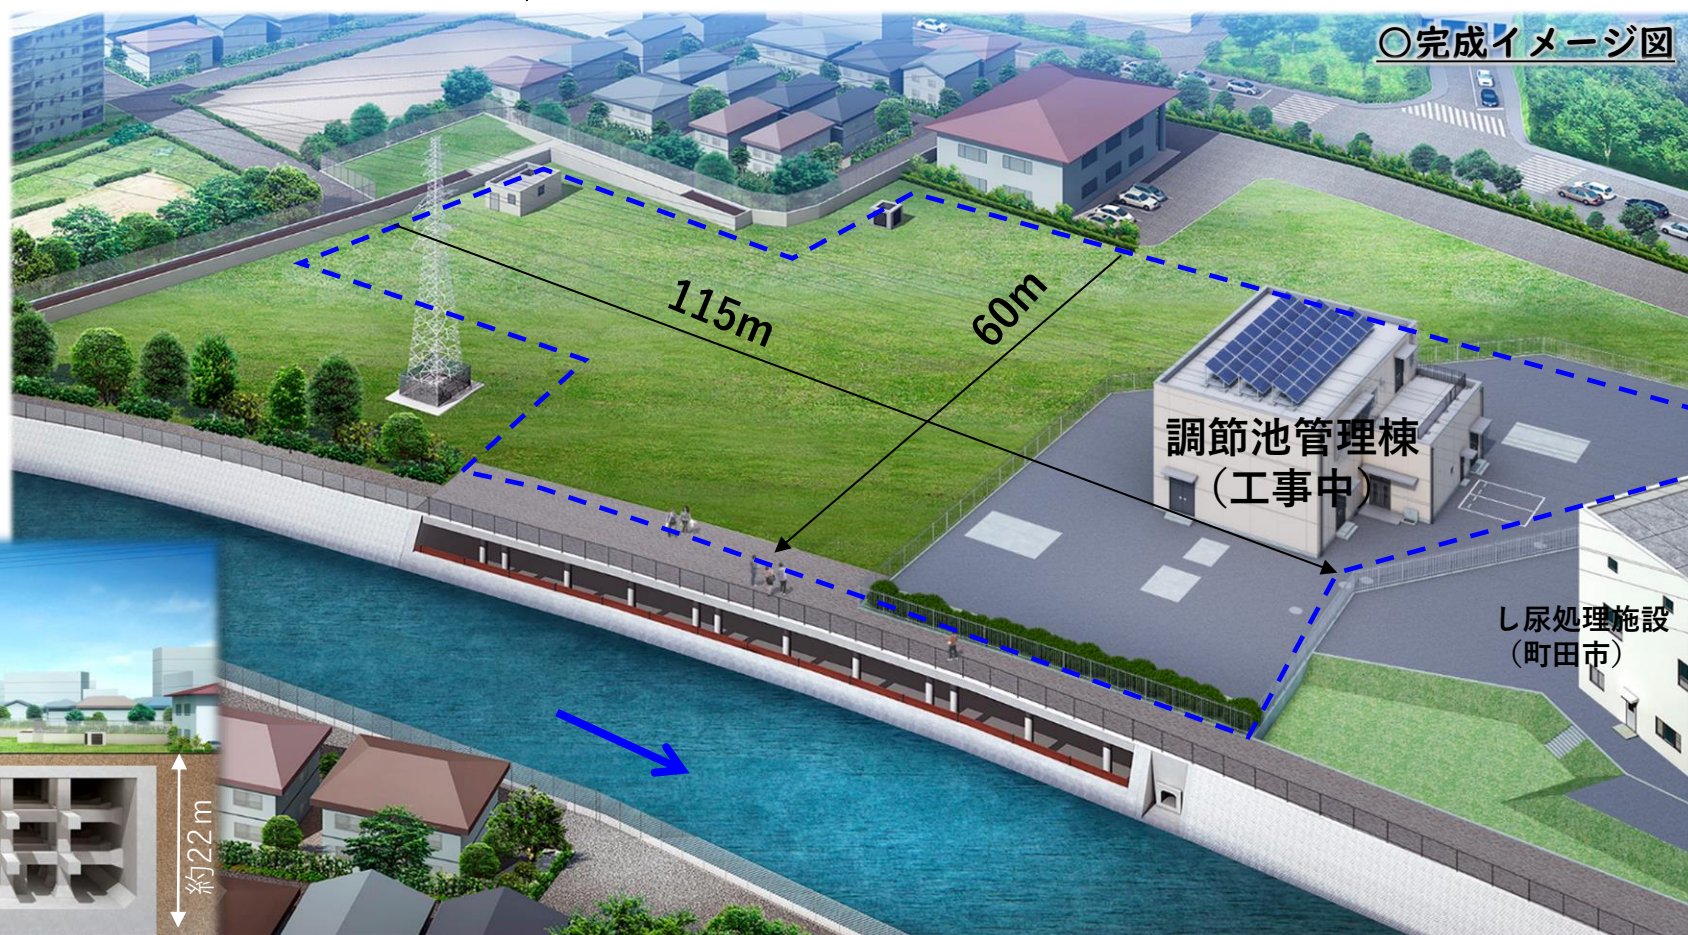

○断面図

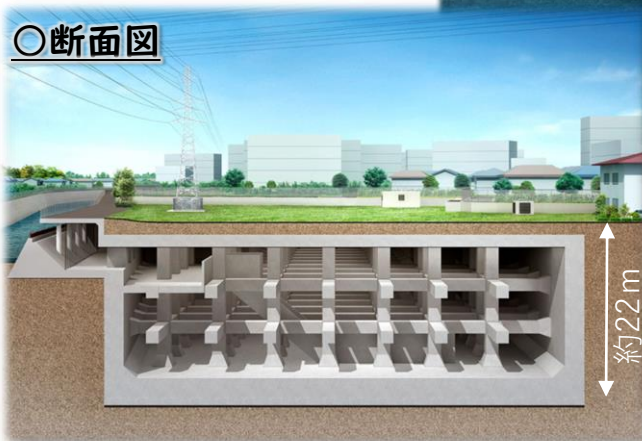

※引き続き、調節池の付帯構造物や管理棟、換気設備などの工事を進めてまいります