


標準断面図 S = 1 : 200 (NO.22)

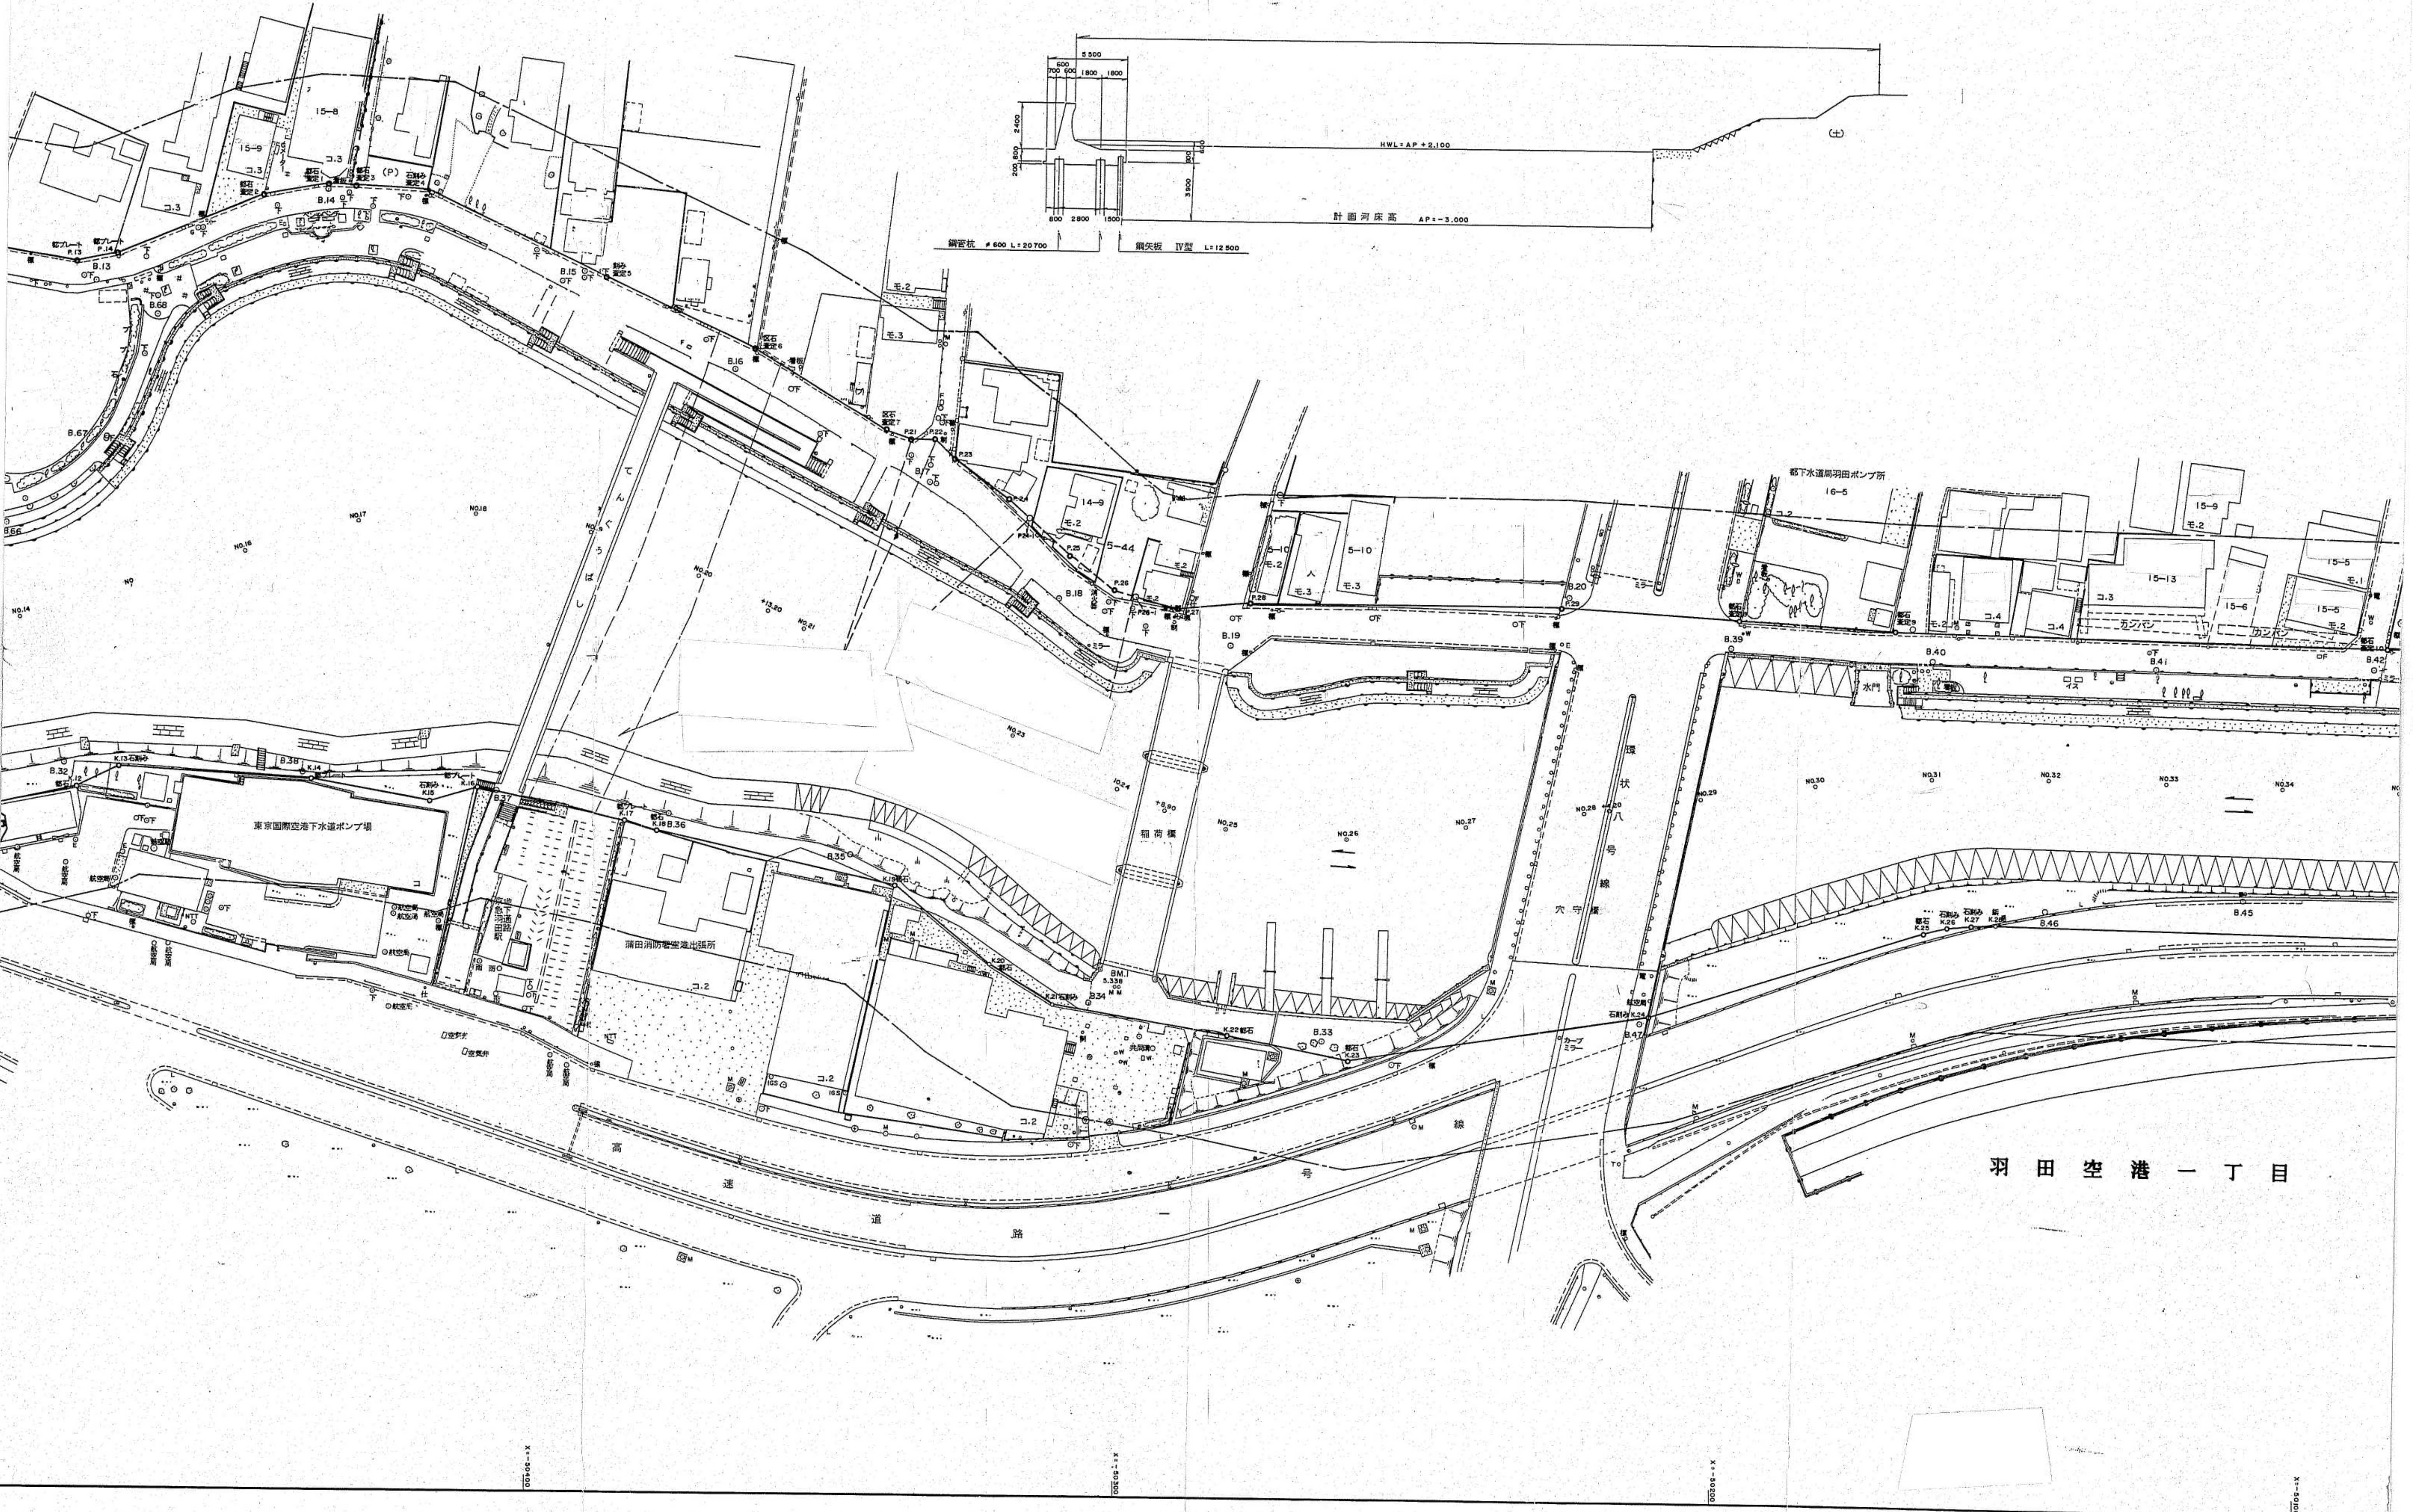

羽田空港一丁目