




板橋四ツ又駐車場概要図

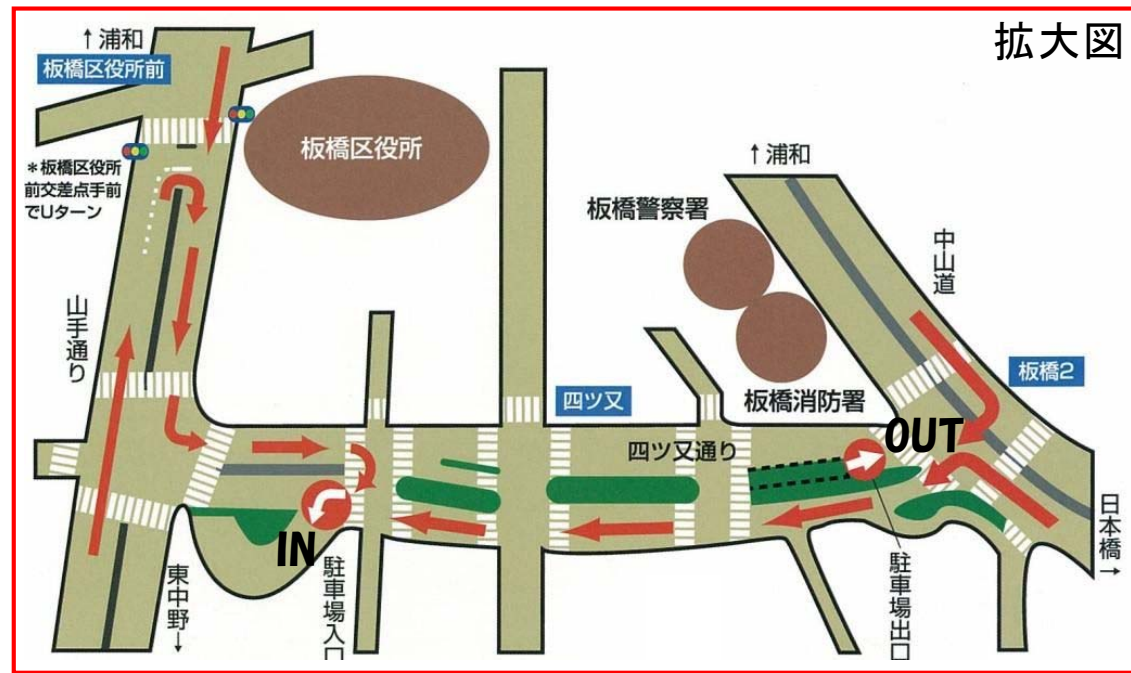


拡大図

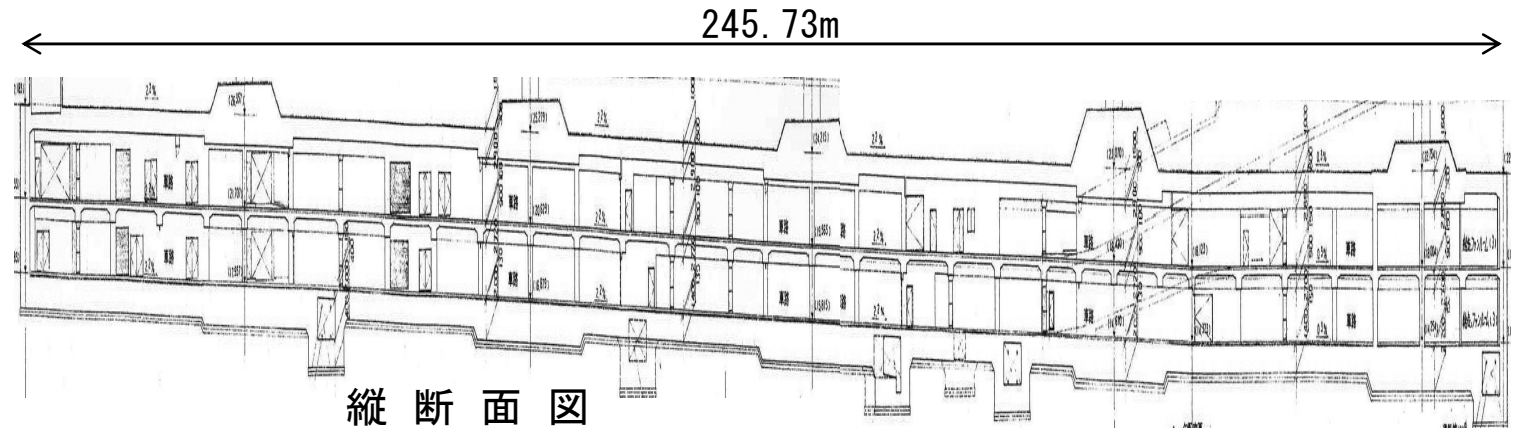

縦断面図

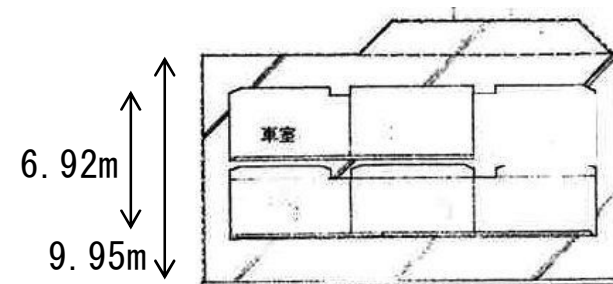


イーイ断面図

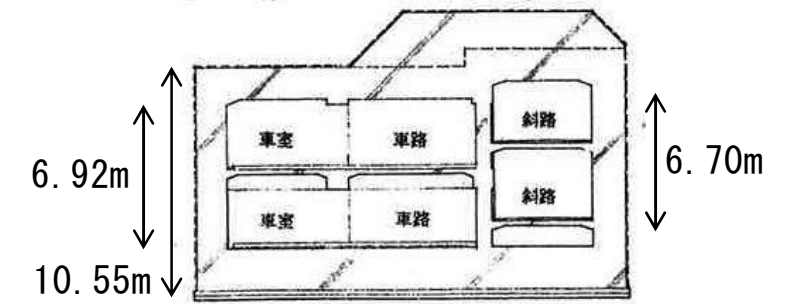


ロロ断面図



案内図

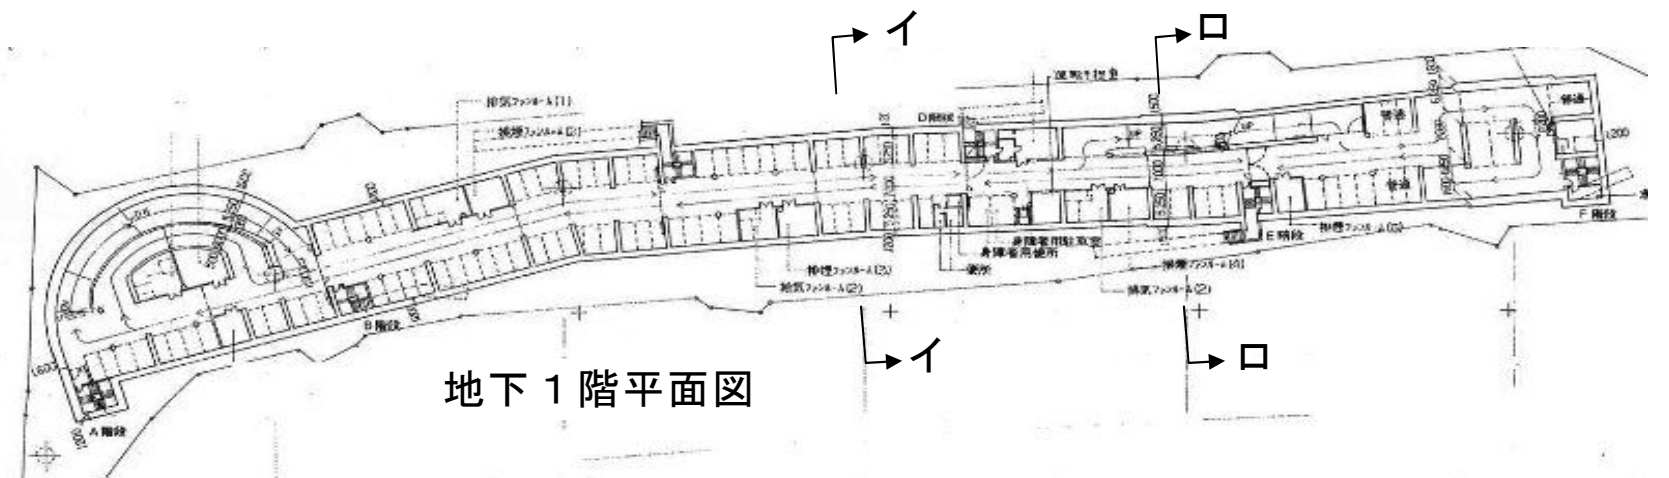

地下1階平面図

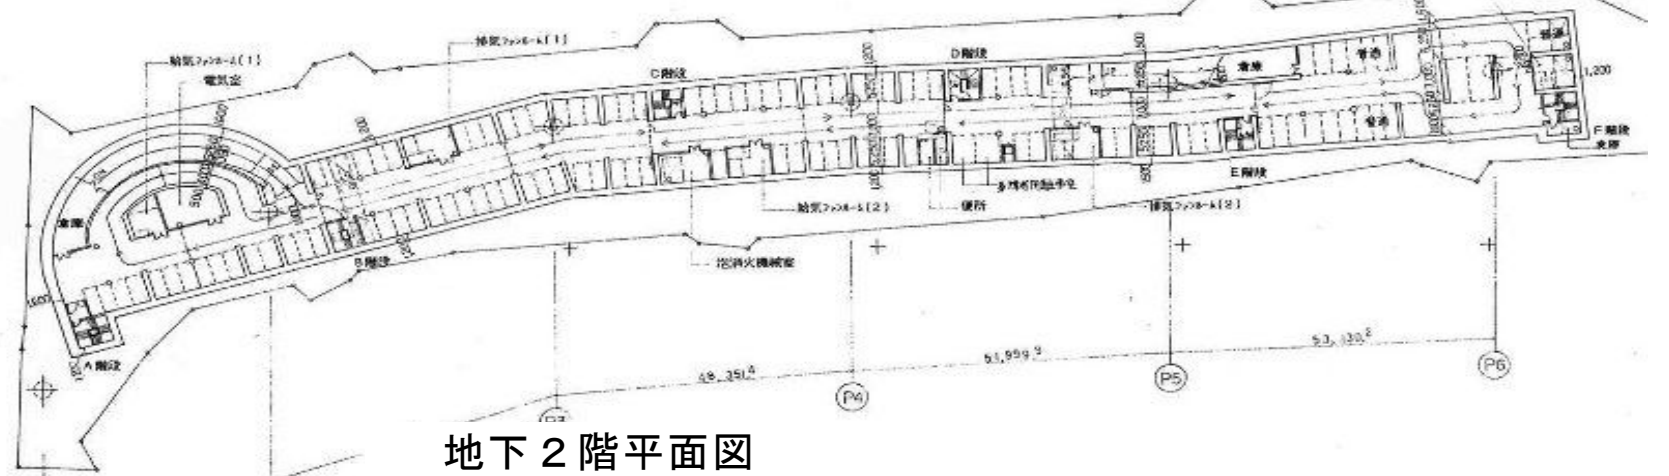

地下2階平面図