
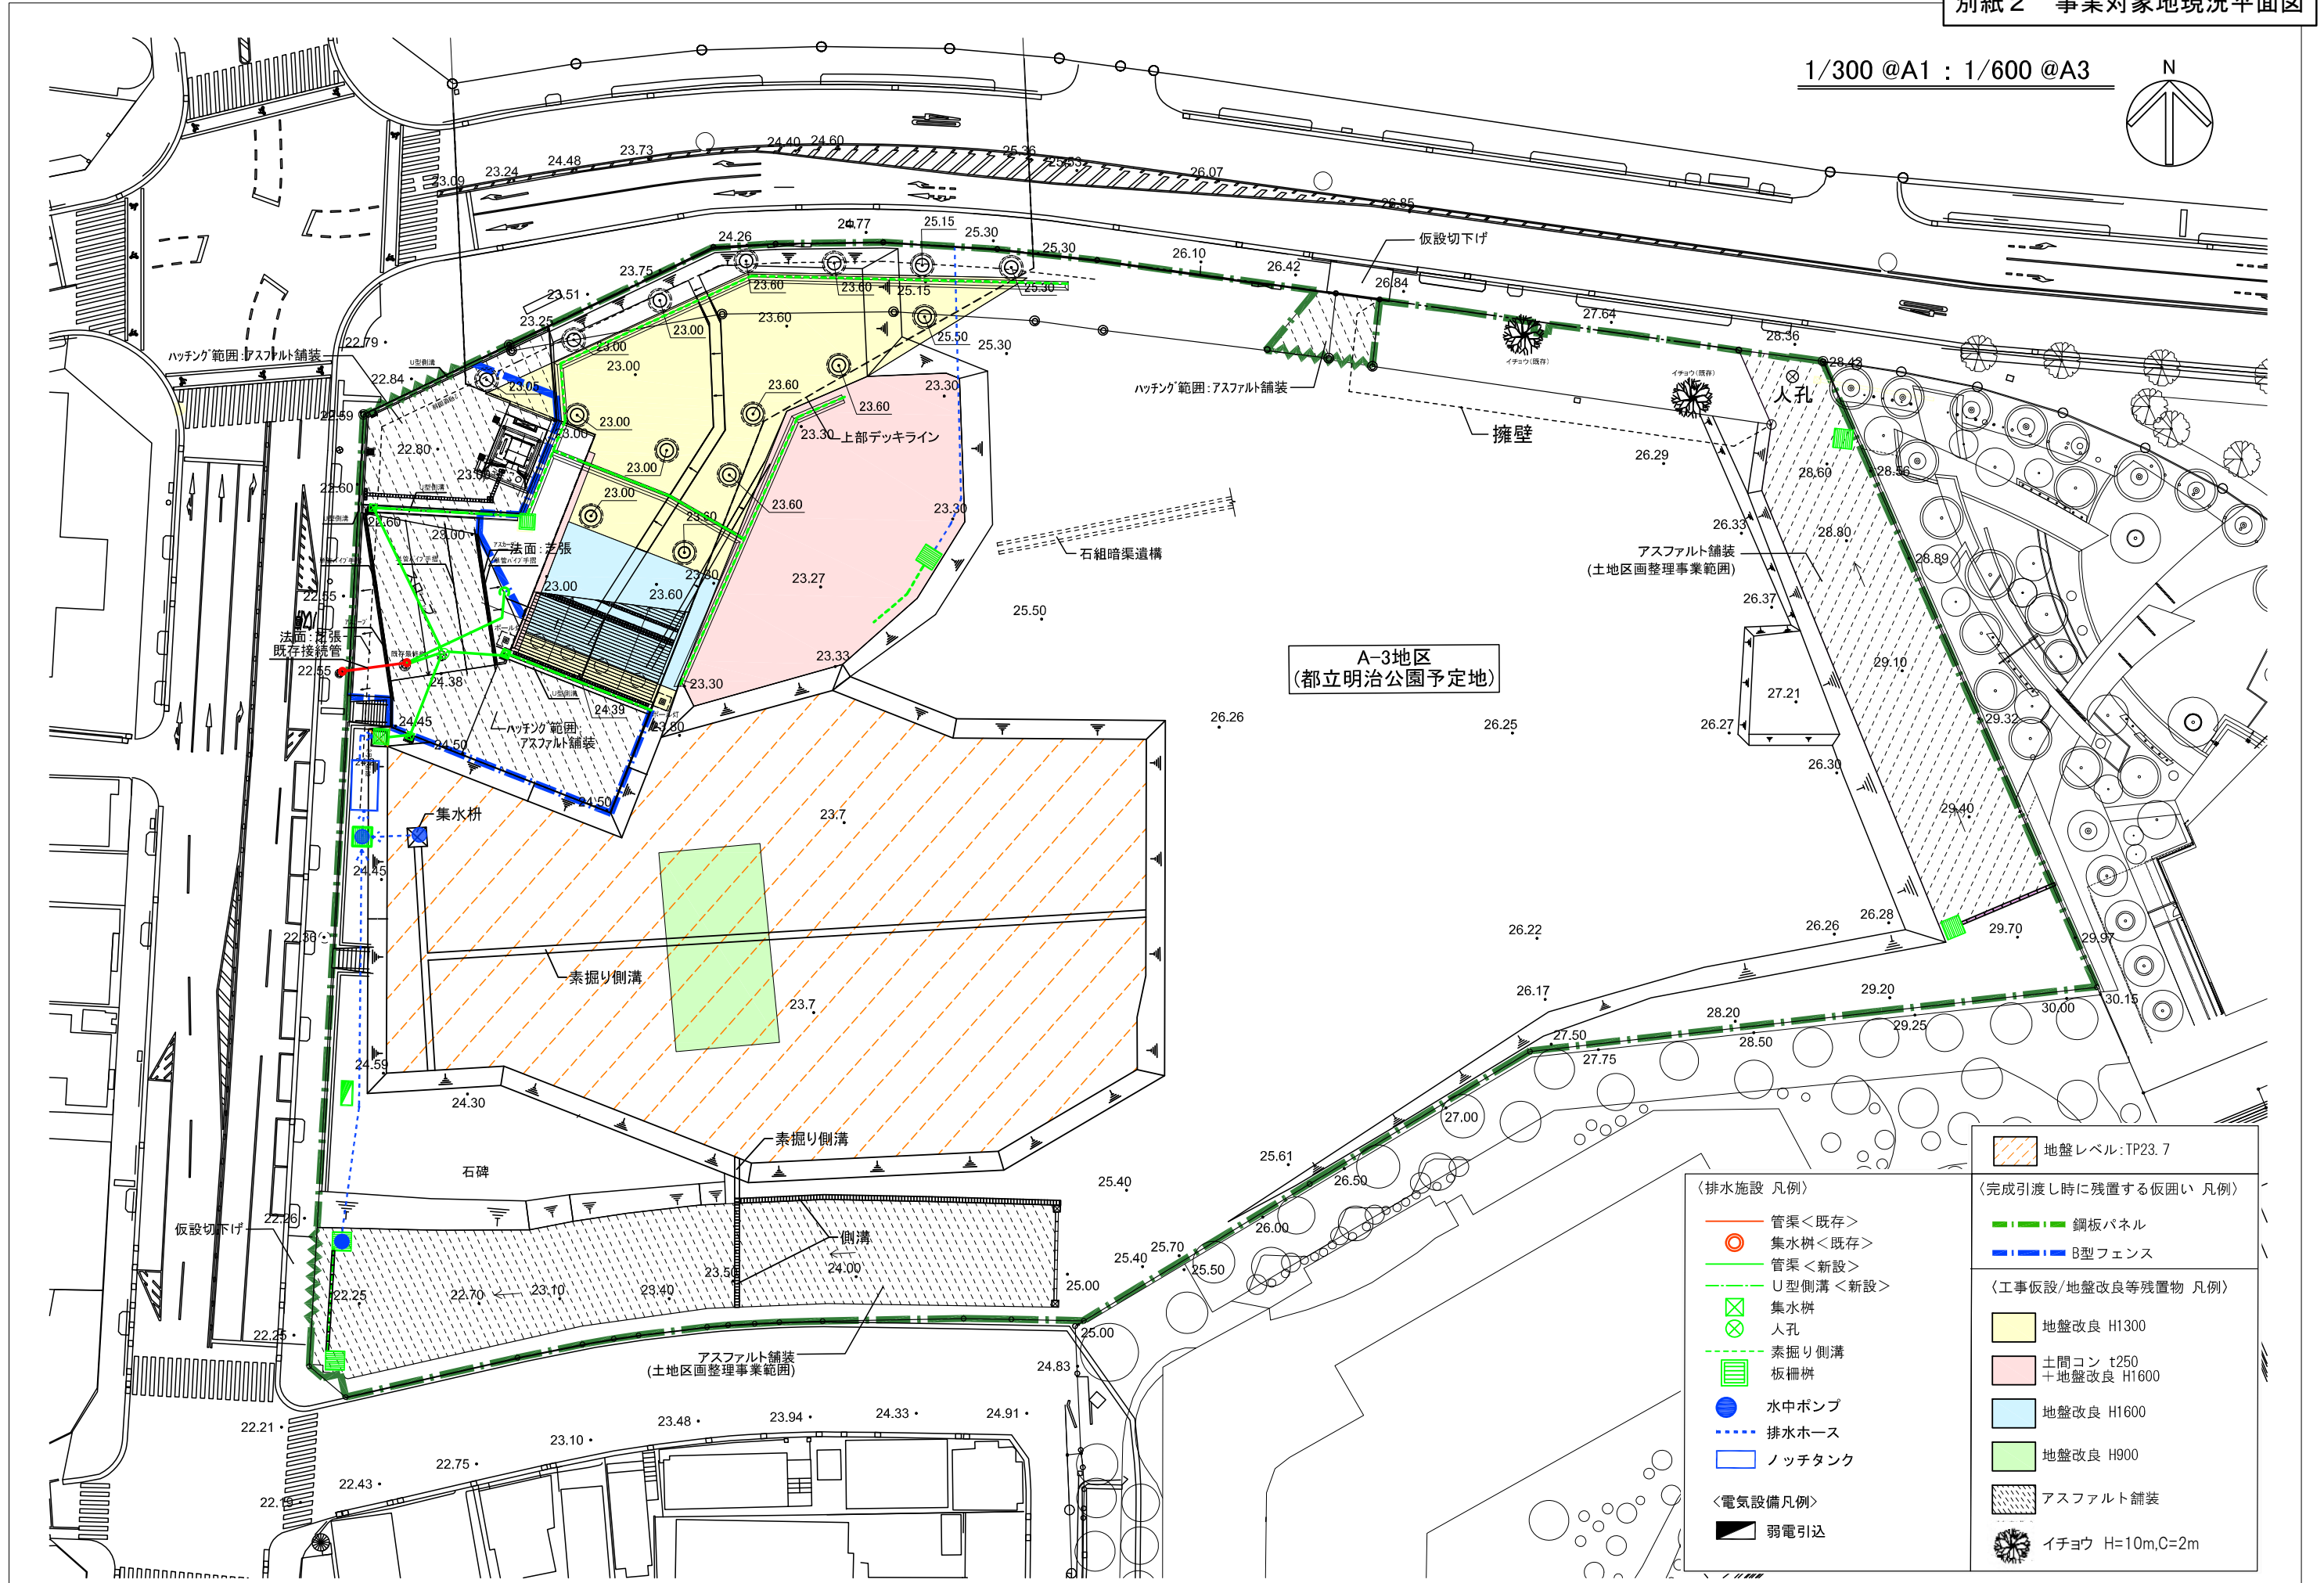


1/300 @A1 : 1/600 @A3

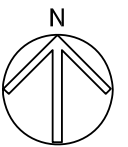

A-3地区
(都立明治公園予定地)

<p>〈排水施設 凡例〉</p> <ul style="list-style-type: none"> — 管渠<既存> ○ 集水樹<既存> — 管渠<新設> — U型側溝<新設> ⊗ 集水樹 ⊗ 人孔 ⊗ 素掘り側溝 ⊗ 板柵樹 ● 水中ポンプ --- 排水ホース □ ノッチタンク <p>〈電気設備凡例〉</p> <ul style="list-style-type: none"> ■ 弱電引込 		<p>〈完成引渡し時に残置する仮囲い 凡例〉</p> <ul style="list-style-type: none"> — 鋼板パネル — B型フェンス <p>〈工事仮設/地盤改良等残置物 凡例〉</p> <ul style="list-style-type: none"> ■ 地盤改良 H1300 ■ 土間コン t250 + 地盤改良 H1600 ■ 地盤改良 H1600 ■ 地盤改良 H900 ■ アスファルト舗装 ■ イチョウ H=10m,C=2m 	
--	--	---	--

地盤レベル: TP23.7