



### 八重洲駐車場概要図

### 縦断面図

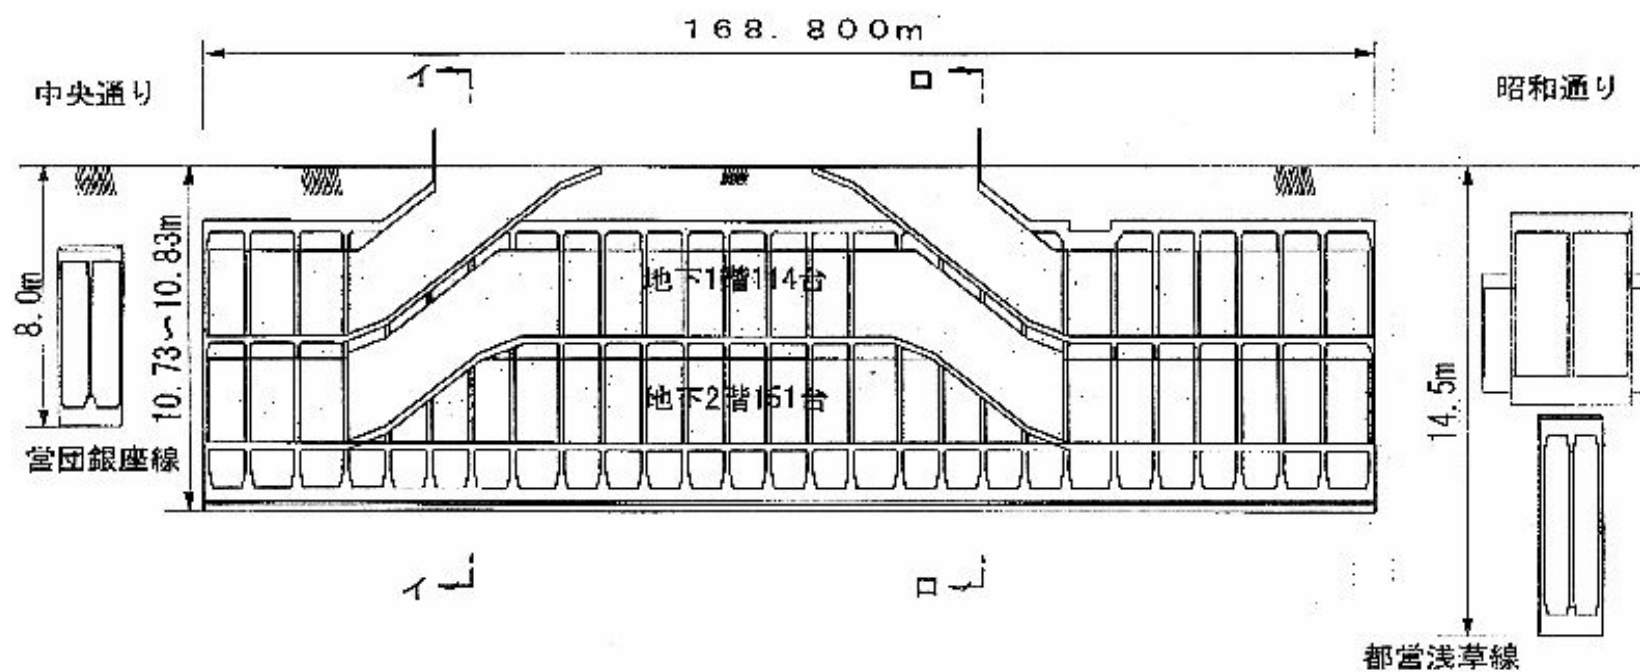


### 案内図

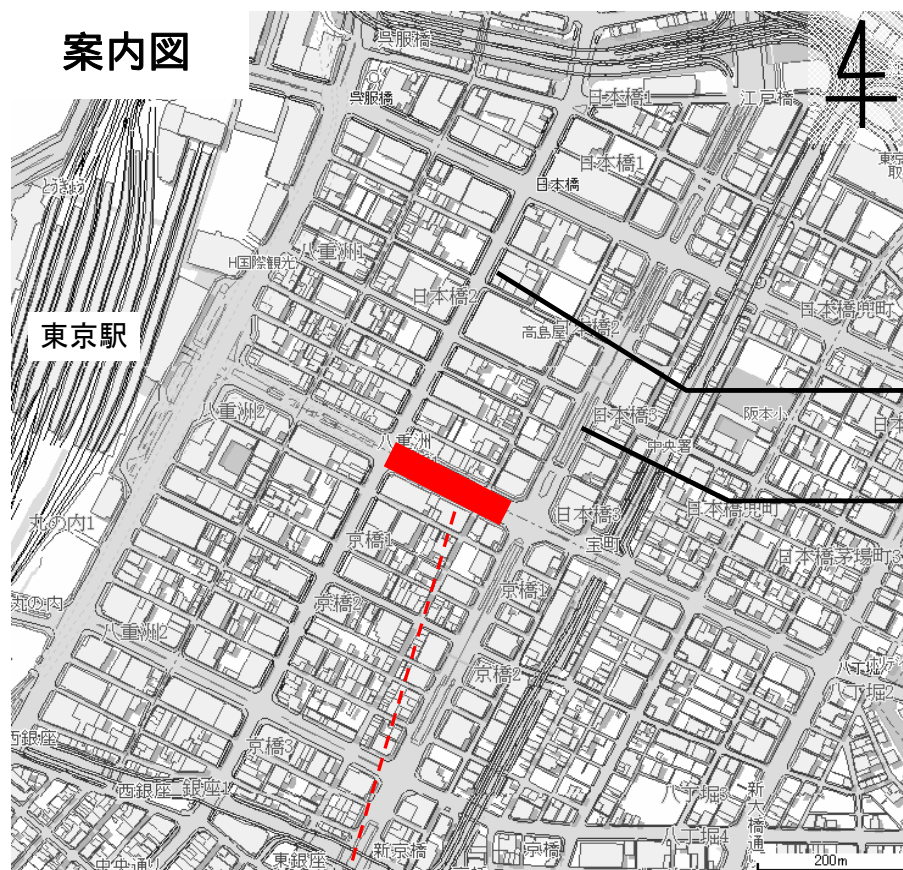


中央通り

昭和通り


### イ-イ断面図

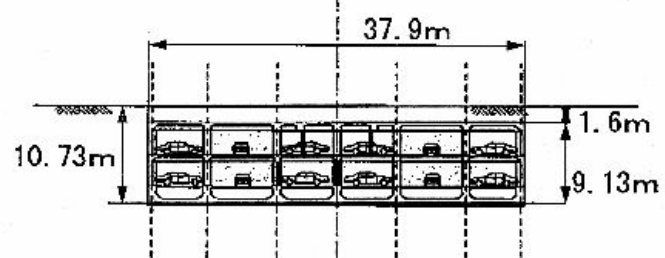


### ロ-ロ断面図

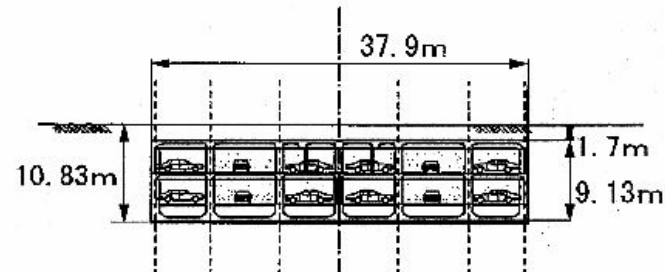


### 八重洲駐車場平面図

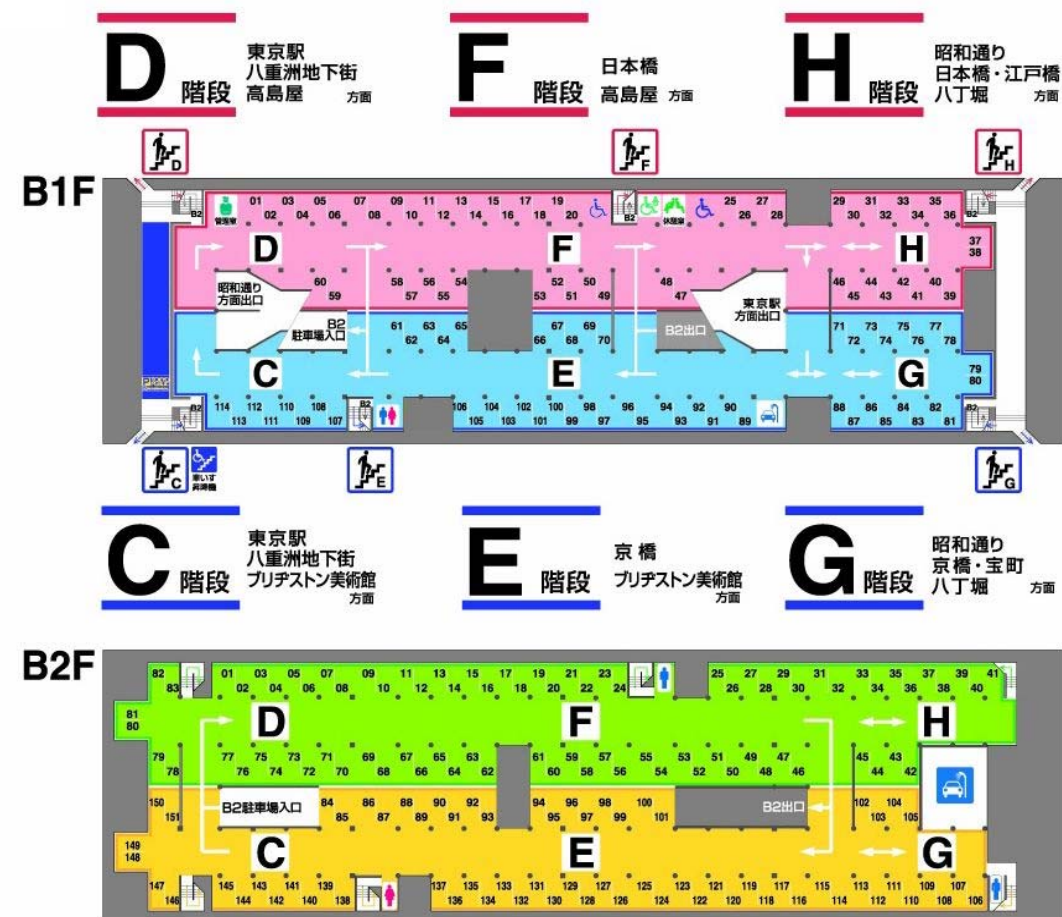


### 拡大図

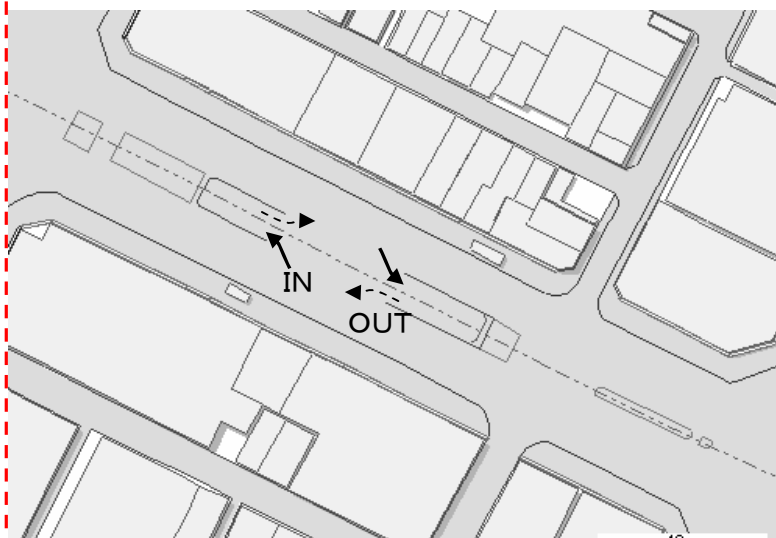


日本橋、宝町、新京橋、東銀座駐車場概要図 ( 1 / 2 )

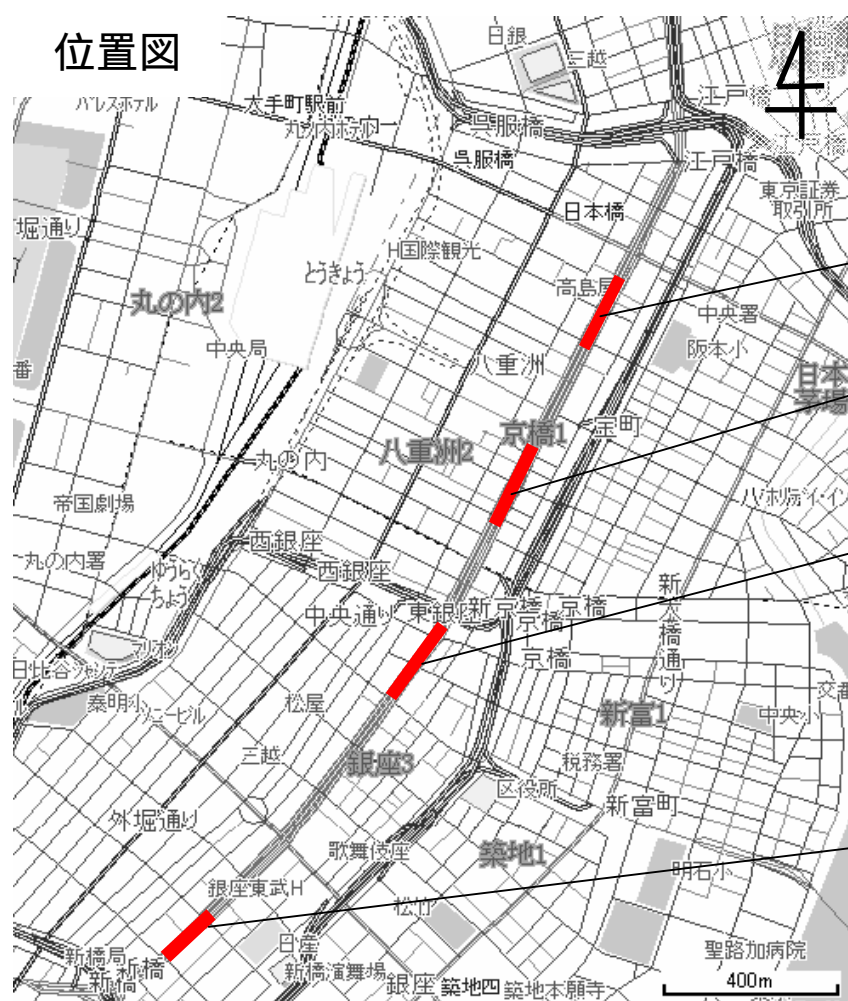

標準断面図 (Standard Section Diagram)

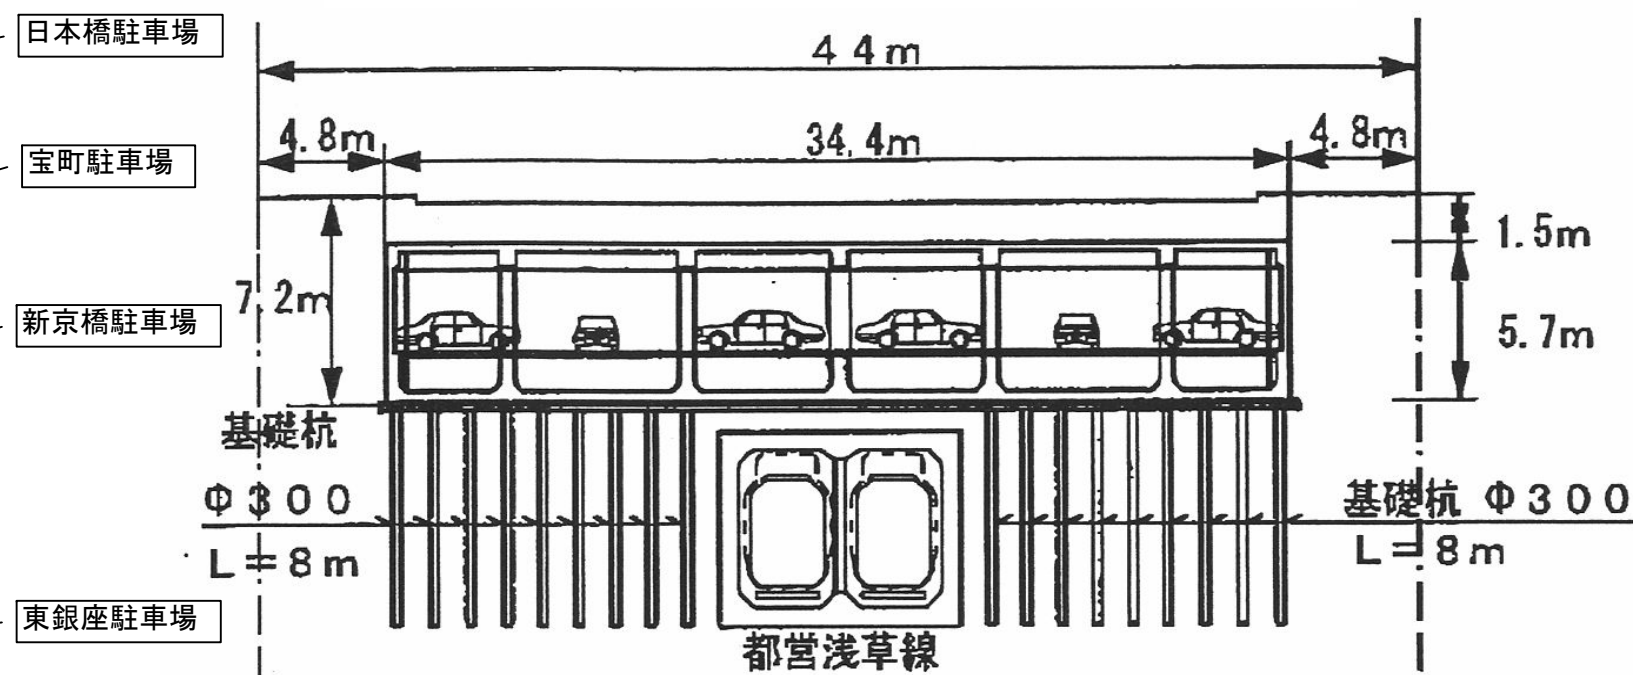

昭和通り縦断面図 (Shinjuku Street Vertical Section Diagram)

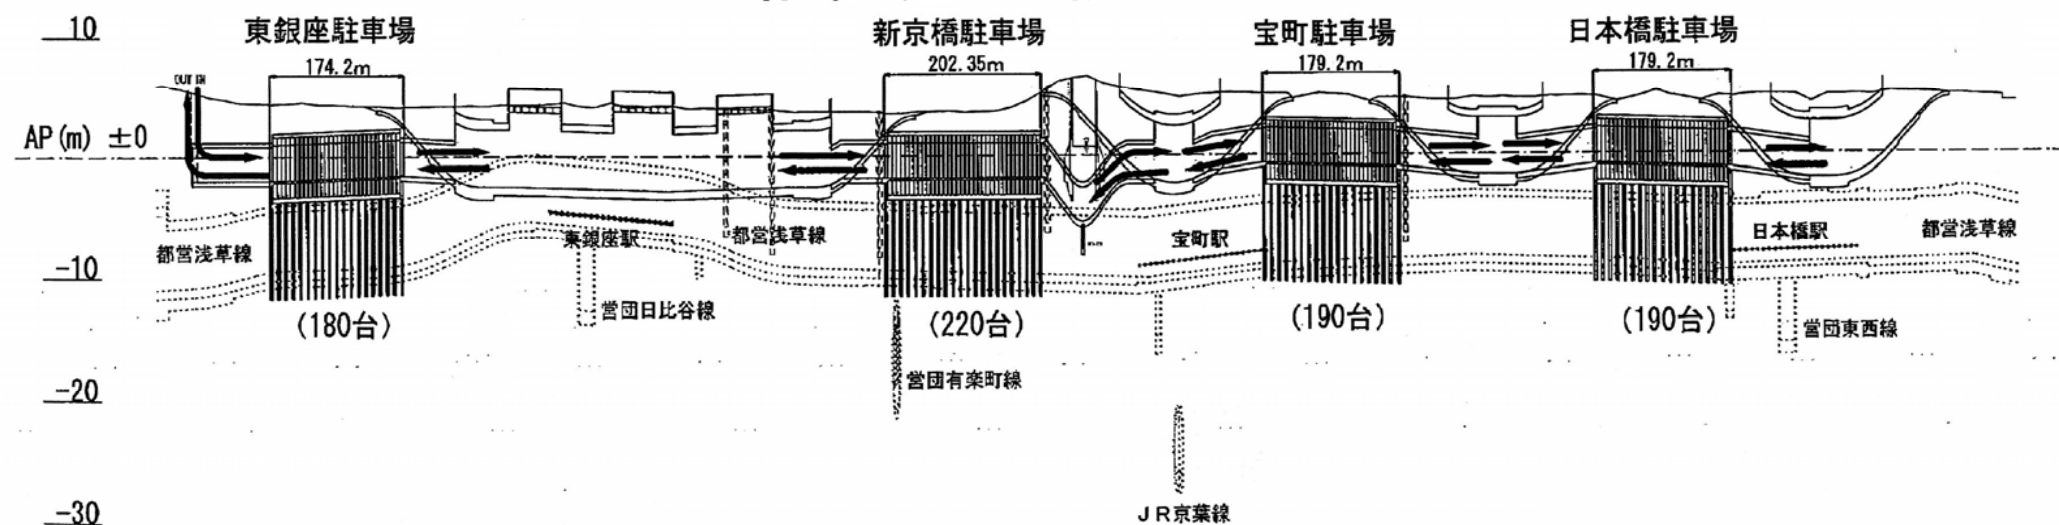

日本橋、宝町、新京橋、東銀座駐車場概要図 ( 2 / 2 )

