

道路境界線 (赤線)

歩道幅 5000

4100

*900

900

680




養生架台

00081

植込


植込

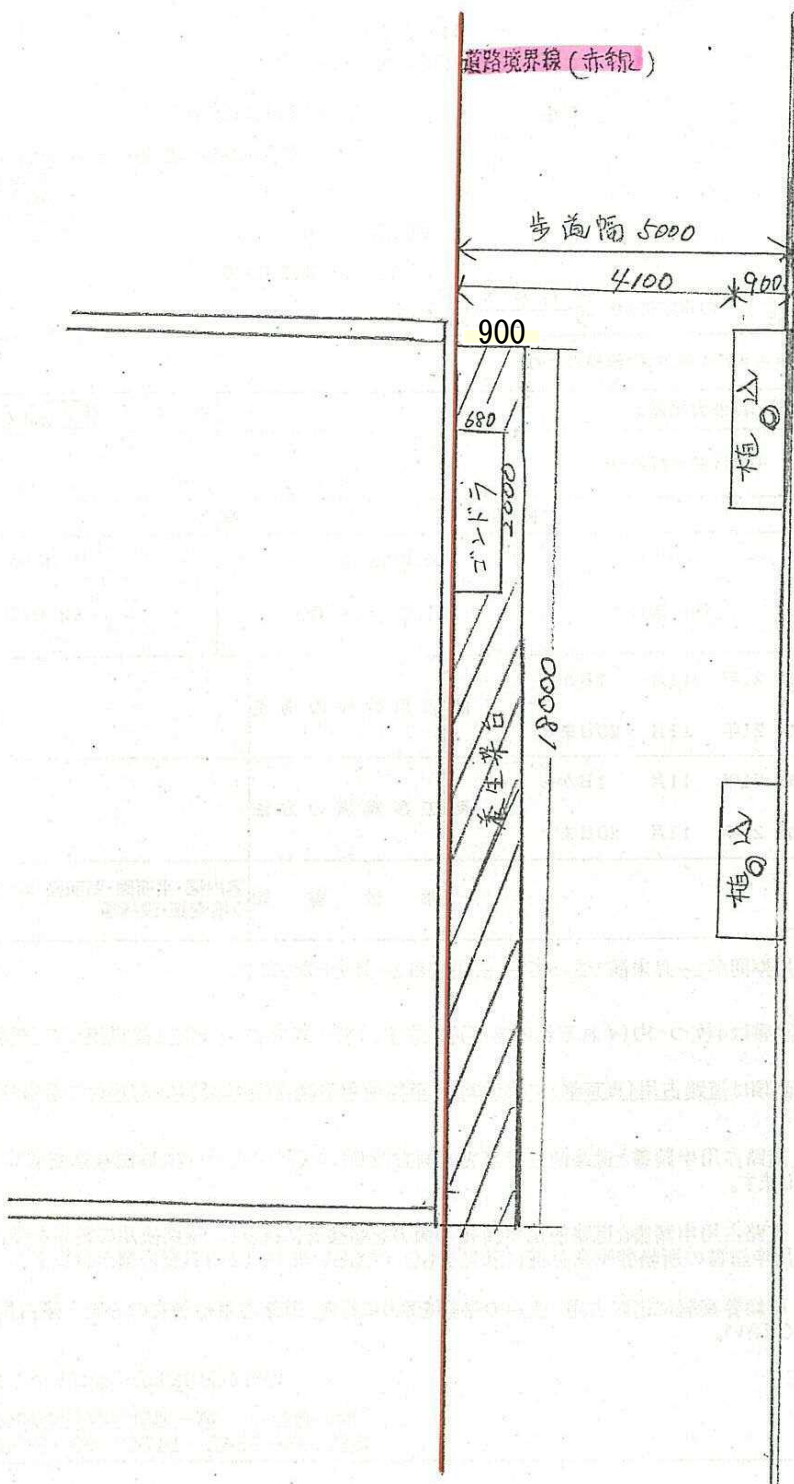

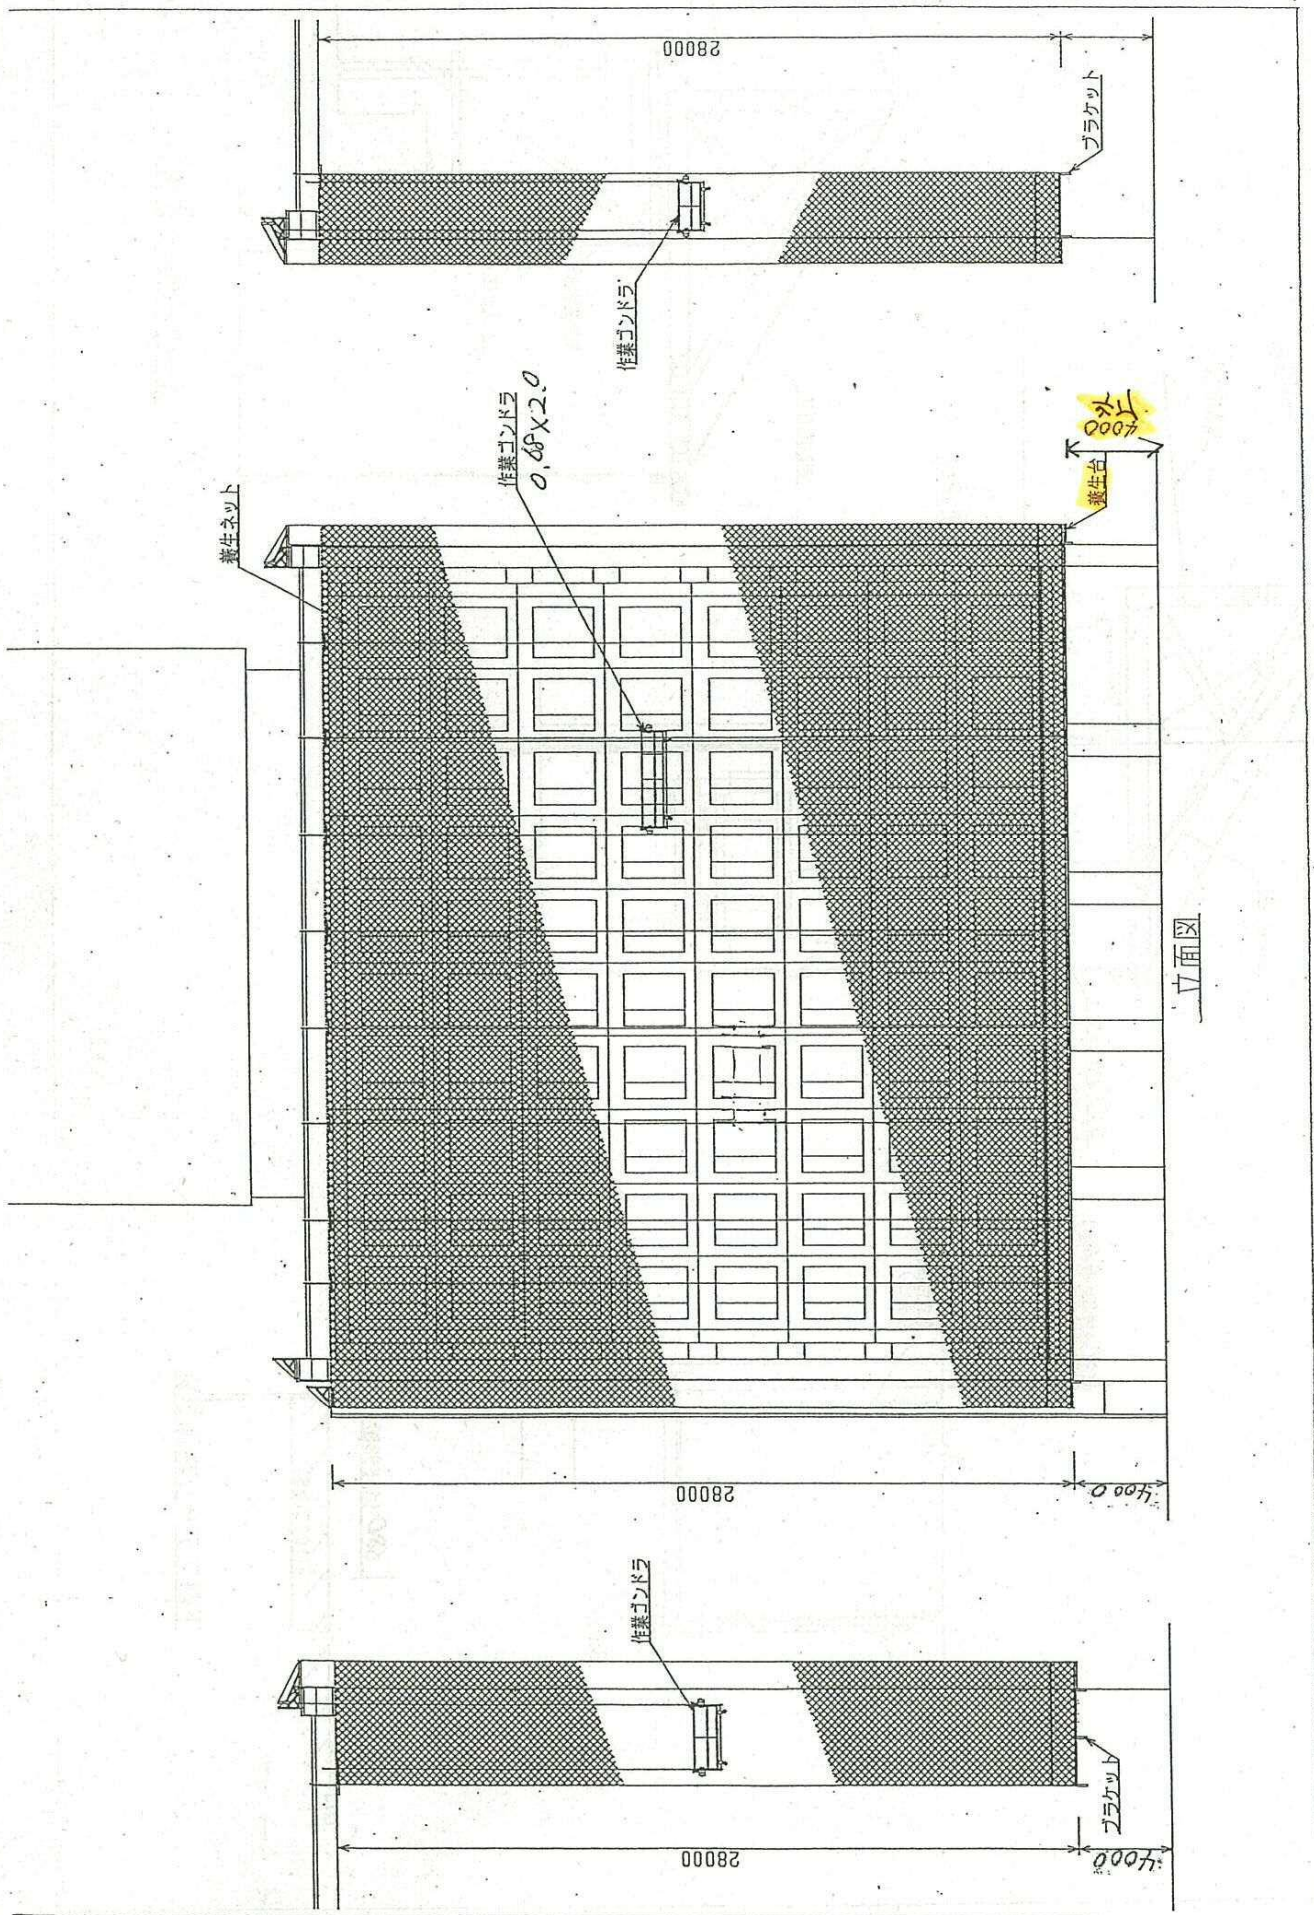


立面図

選路境界線(赤線)

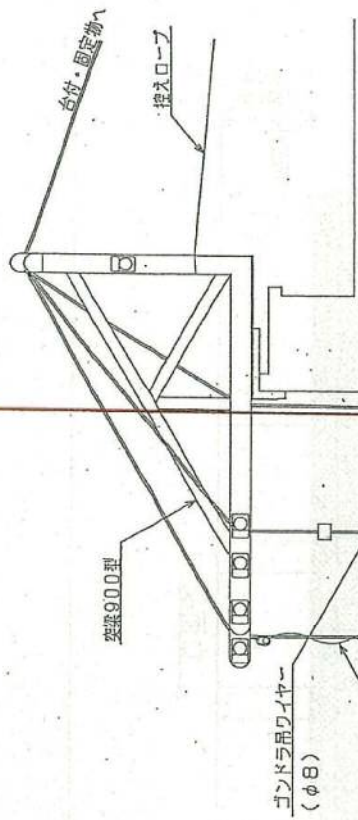


上部断面詳細

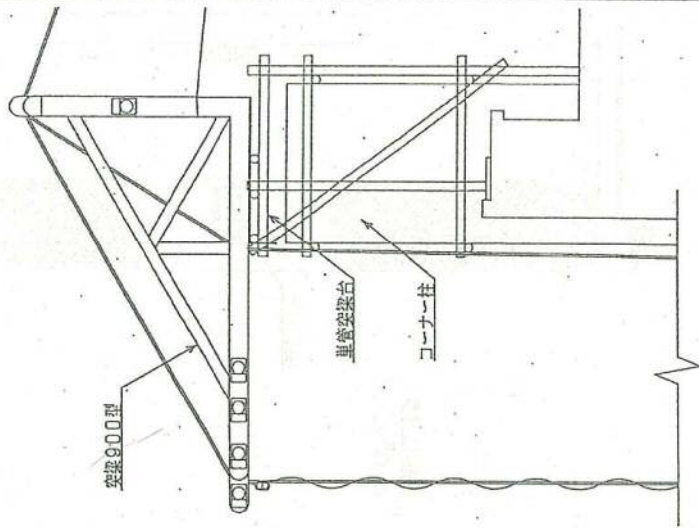


コーナー部断面詳細

選路境界線(赤線)

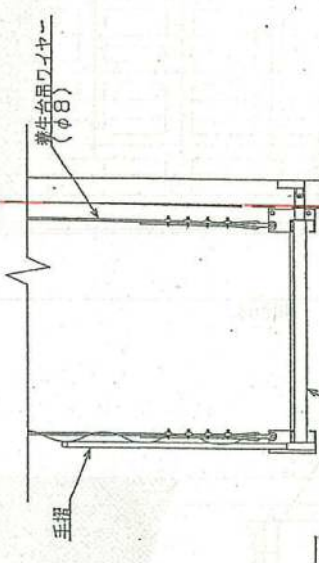

下部ステーシ断面詳細

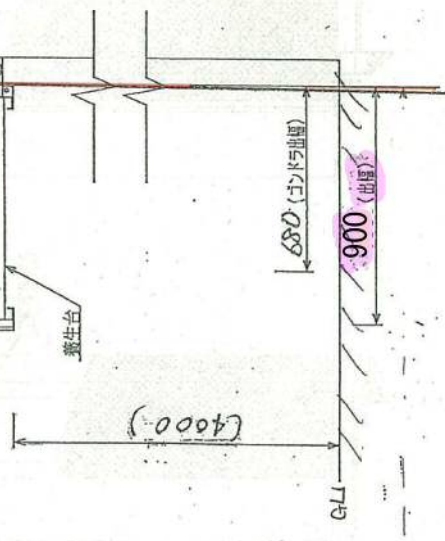

