

各地点の工事状況

発行
2017.03
東京都第四建設事務所

練馬区早宮～北町

放射第35号線だより

東京都では、放射第35号線（練馬区早宮二丁目～同区北町五丁目）の整備を進めており、現在、環状第8号線（環八通り）との交差部のトンネル工事及び北町地区の道路工事を実施しています。

今後、環八通りから川越街道までの北町地区約1.1キロメートル区間について、交通開放（暫定2車線）に向けた工事に着手してまいります。早期完成に向けて、全力で取り組んでいきますので、引き続きご協力をお願いいたします。



どんぐり山憩いの森付近



下り線側道



補235北側付近



上り線側道



小学生の絵画




環八通り覆工状況



土留め施工機械



駅連絡通路完成

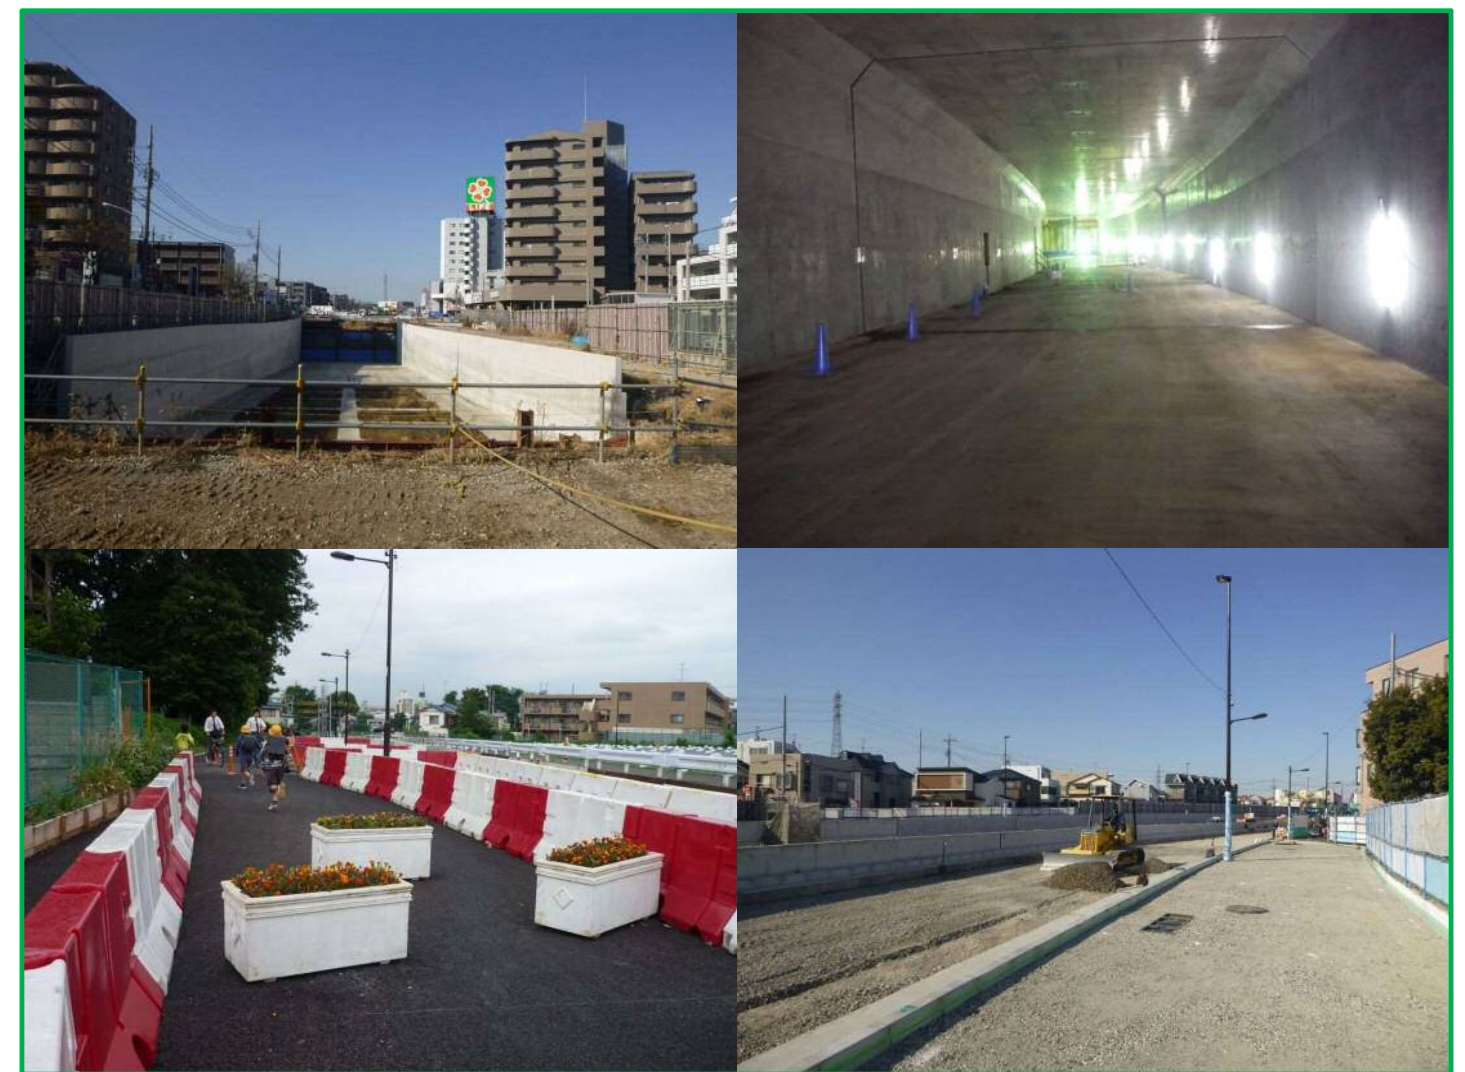


(左上) 平和台掘割部 (右上) ボックスカルバート完成部 (左下) 暫定歩道開放状況 (右下) 街築工事施工状況

お問合せ先


東京都第四建設事務所 【所在地】東京都豊島区南大塚2-36-2

- ・設計に関することは → 工事第一課 設計担当 ☎03-5978-1730
- ・工事に関することは → 工事第一課 工事担当 ☎03-5978-1766


環八通りから川越街道 交通開放（暫定2車線）に向けた工事予定

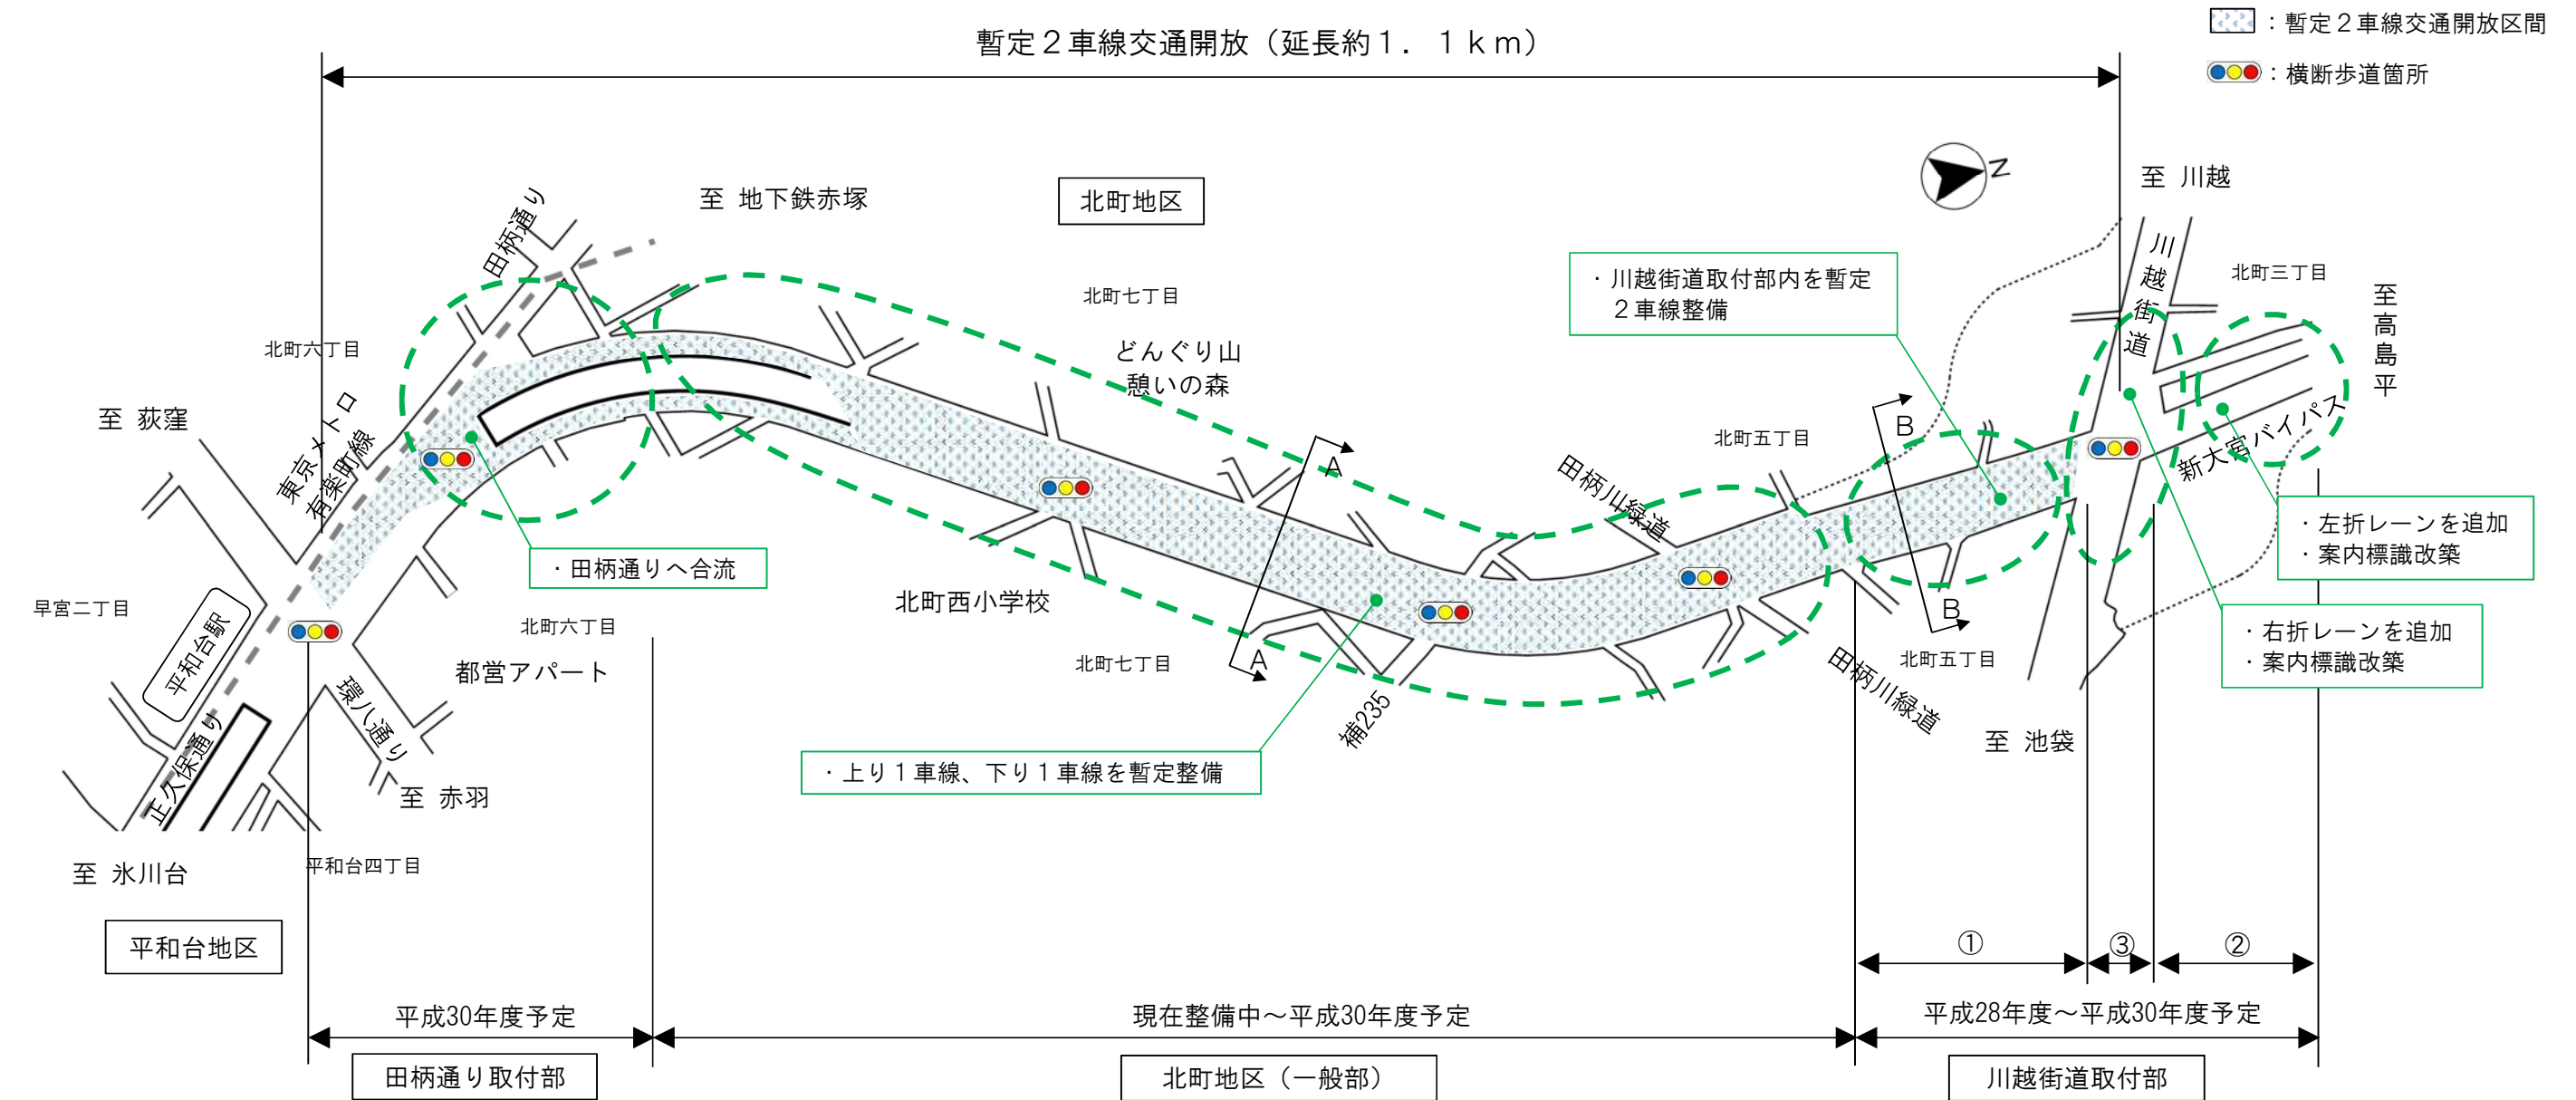

交通開放イメージ図（A-A）

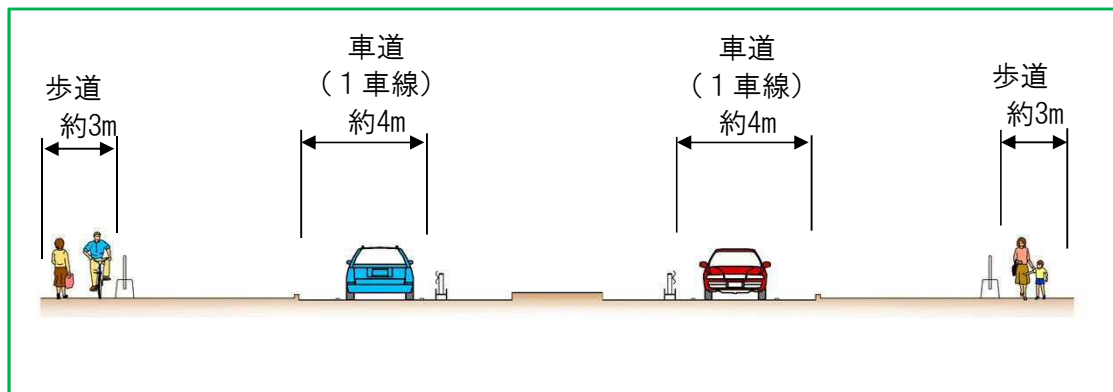

交通開放イメージ図（B-B）

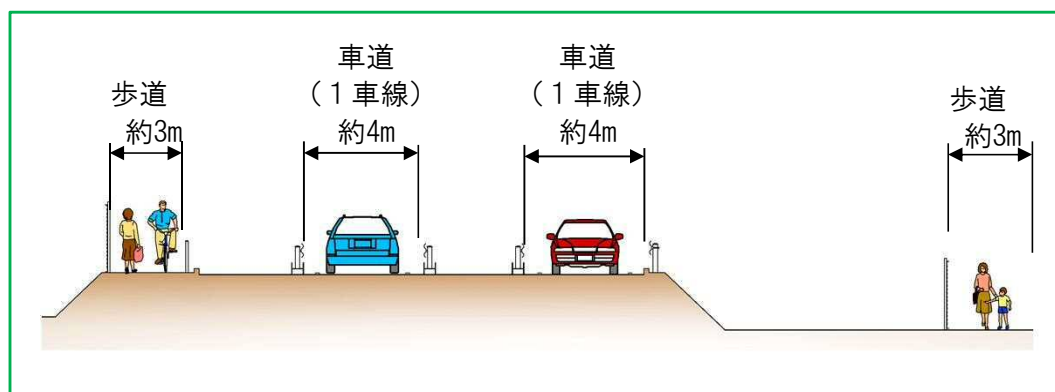

- ①平成28年度～29年度
- ②平成29年度
- ③平成30年度

※ 暫定2車線交通開放後も歩道舗装工事や植栽工事を予定しています。なお、交通開放の具体的な日時が決まりましたら、事前にお知らせします。