


57	58	
74	75	76
95	96	97

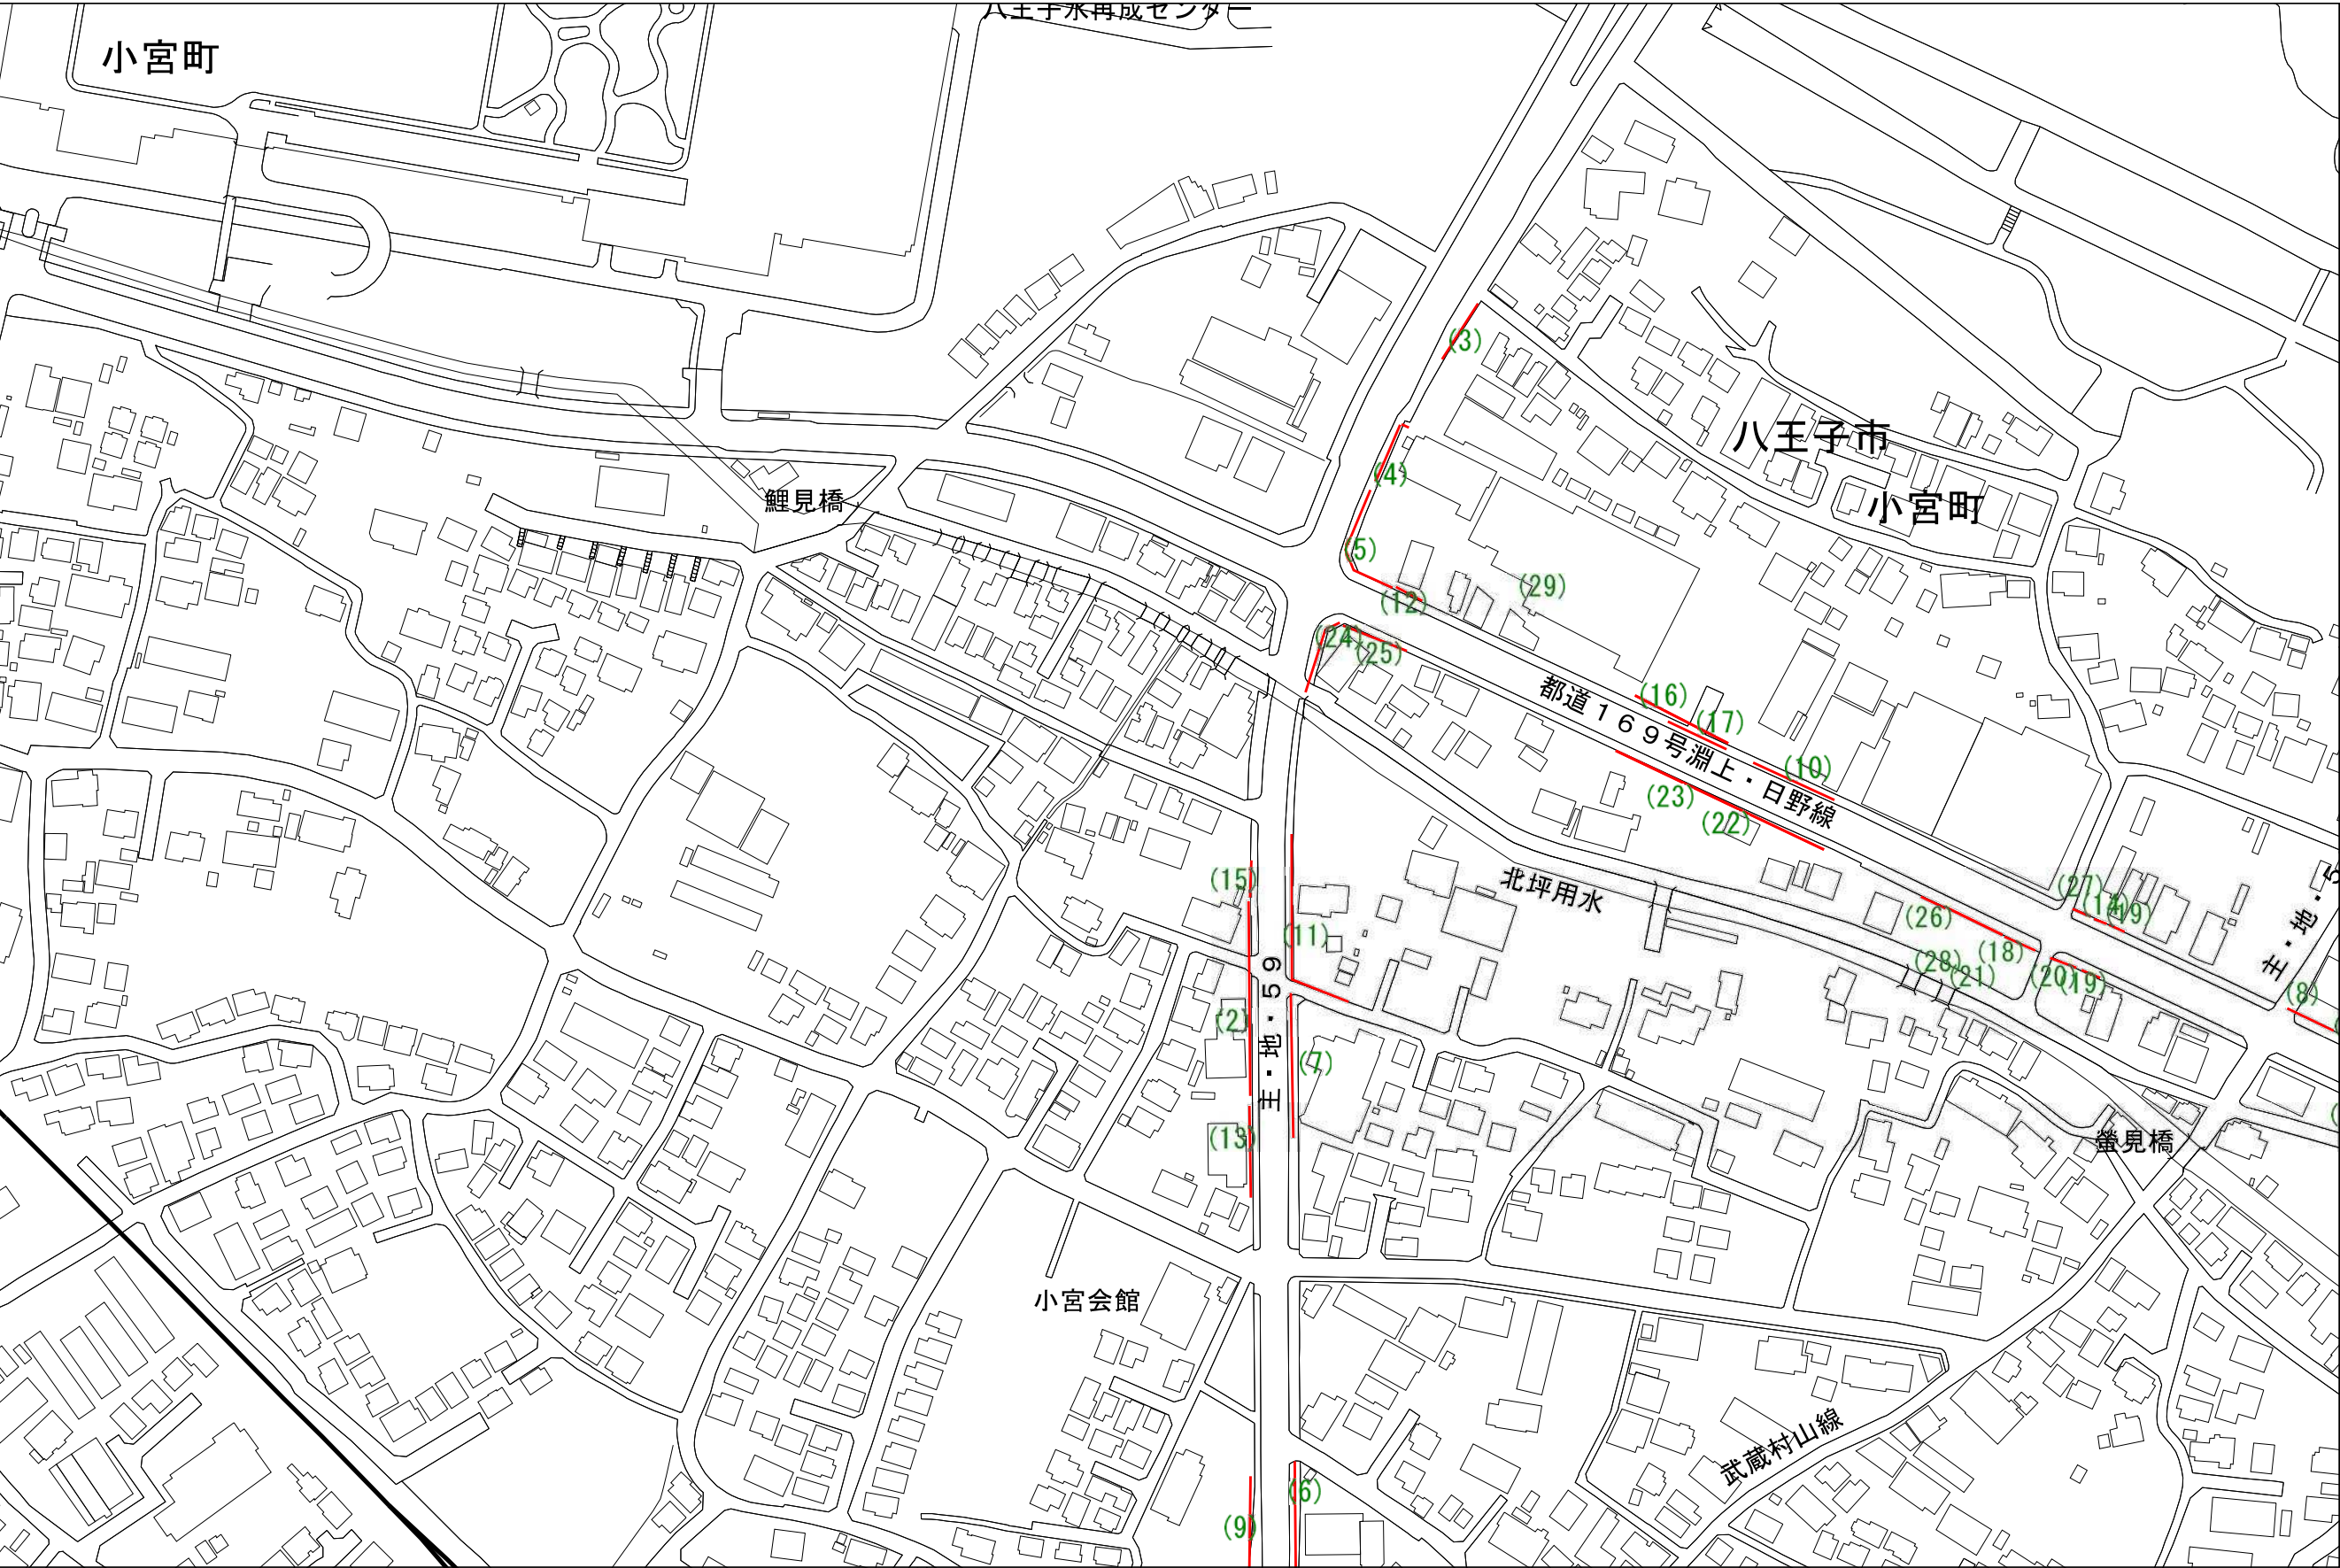

「この地図は、国土地理院長の承認（平24関公第269号）を得て作成した東京都地形図（S=1：2,500）を使用（6都市基交第223号）して作成したものである。無断複製を禁ずる。

図郭番号	図番号	文書番号	図面番号	地区名
75	2	元-239	231	八王子市・3北
75	3	59-206	59-22	八王子市・3北
75	4	58-151	58-7	八王子市・3北
75	5	2-135	240	八王子市・3北
75	6	60-71	105	八王子市・3北
75	7	元-416	226	八王子市・3北
75	8	3-404	92-28	八王子市・3北
75	9	4-575	93-53	八王子市・3北
75	10	6-216	94-87	八王子市・3北
75	11	9-315	98-147	八王子市・3北
75	12	16-534	04-255	八王子市・3北
75	13	18-750	06-369	八王子市・3北
75	14	18-895	06-363	八王子市・3北
75	15	18-924	06-368	八王子市・3北
75	16	25-18	13-782	八王子市・3北
75	17	25-72	13-811	八王子市・3北
75	18	28-66	16-1029	八王子市・3北
75	19	30-25	18-1152	八王子市・3北
75	20	30-30	18-1152	八王子市・3北
75	21	31-63	19-1239	八王子市・3北
75	22	2-50	21-1289	八王子市・3北
75	23	2-52	21-1289	八王子市・3北
75	24	3-65	22-1334	八王子市・3北
75	25	3-66	22-1334	八王子市・3北
75	26	4-86	23-1412	八王子市・3北
75	27	5-1	23-1417	八王子市・3北
75	28	5-14	23-1420	八王子市・3北
75	29	5-47	23-1442	八王子市・3北