


凡例

- 財務局による境界確定済箇所
— 建設局による境界確定済箇所

74	75	76
83	84	85
94	95	96

東京都八王子市2(南部2) 図郭84

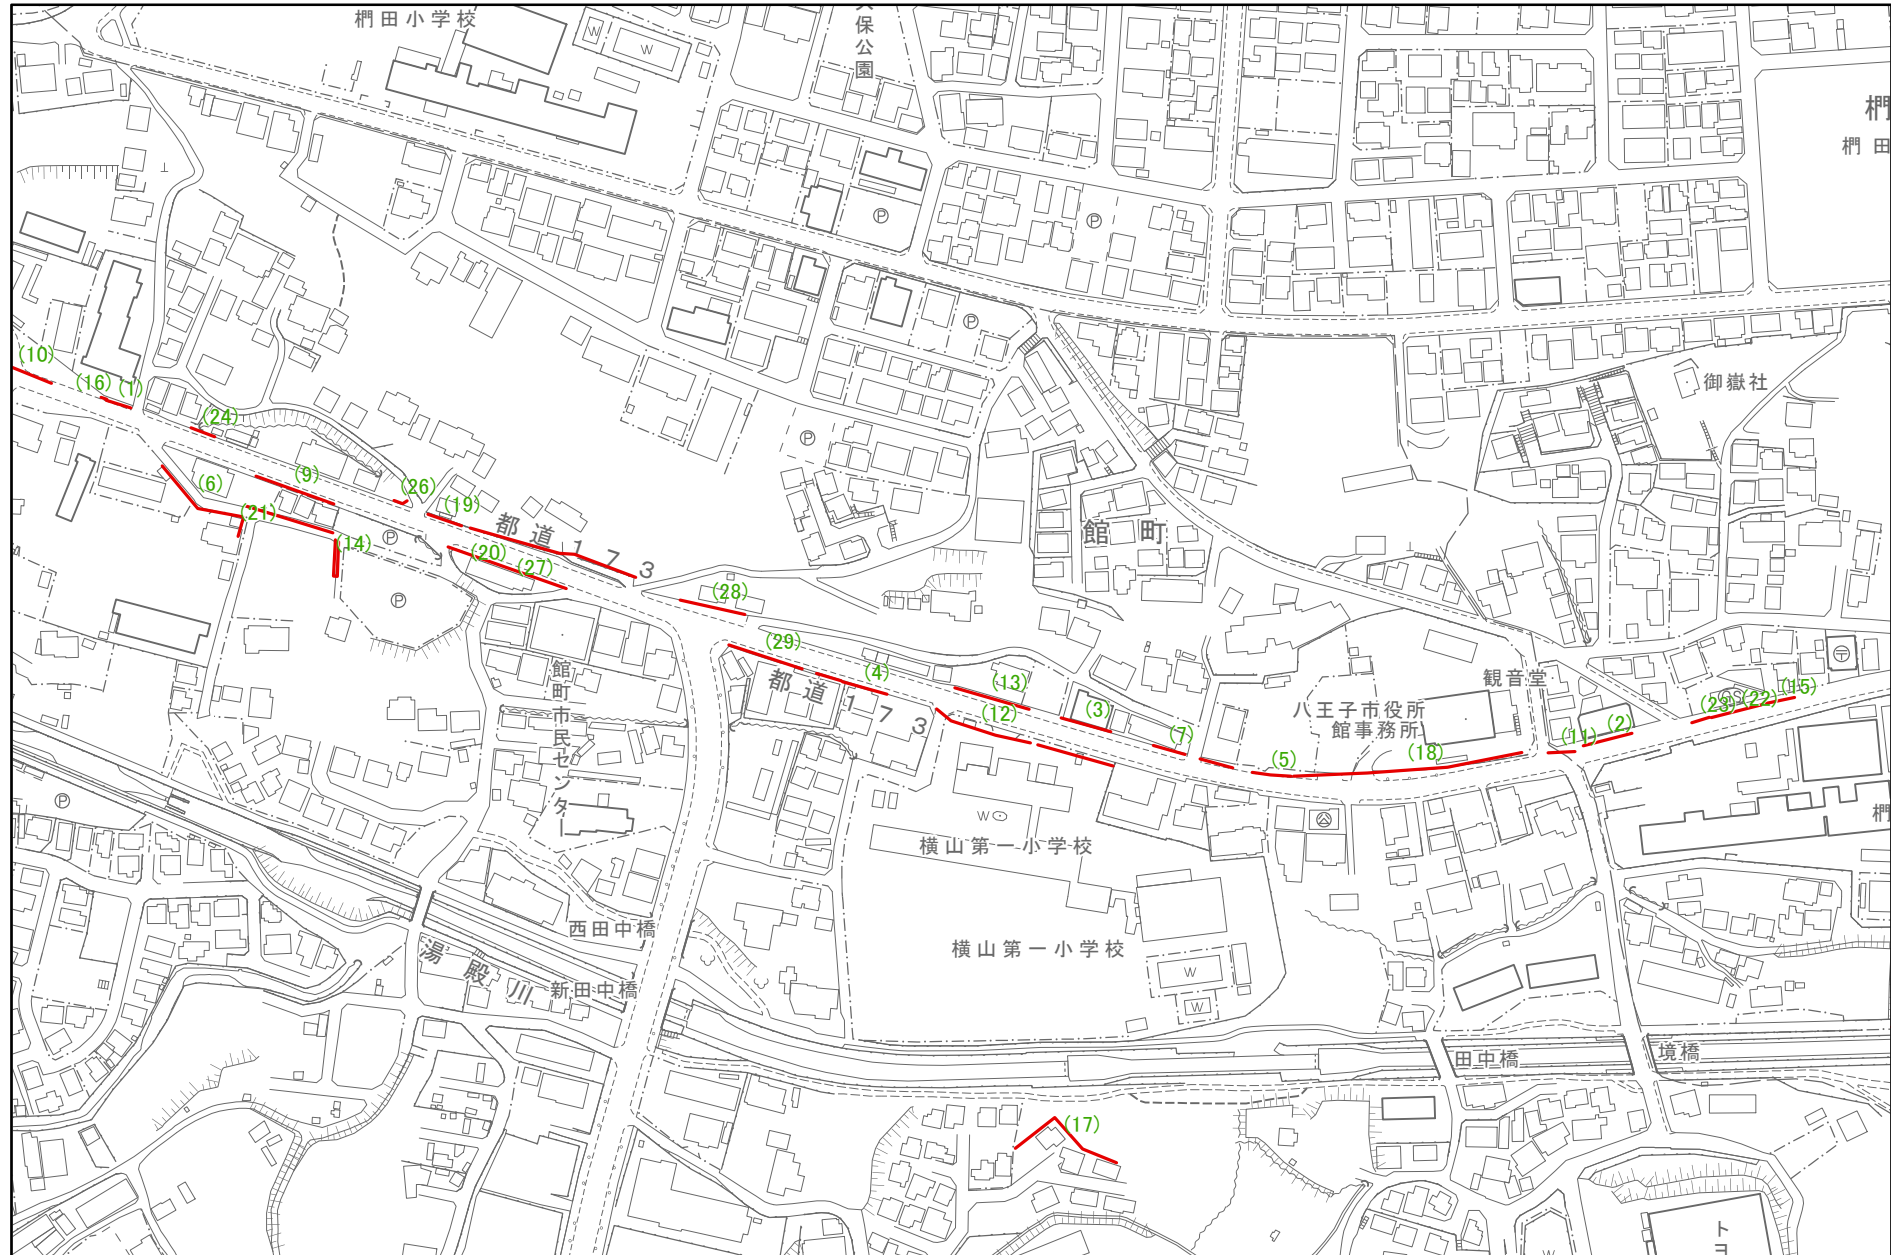

この地図は、国土地理院長の承認(平24関公第269号)を得て作成した東京都地形図(S=1:2, 500)を使用(6都市基交1309号)して作成したものである。無断複製を禁ずる。

図郭番号	図番号	文書番号	図面番号	地区名
84	1	62-526	184	八王子市・2南2
84	2	60-198	111	八王子市・2南2
84	3	60-431	119	八王子市・2南2
84	4	60-484	123	八王子市・2南2
84	5	58-311	122	八王子市・2南2
84	6	58-249	59-6	八王子市・2南2
84	7	61-429	149	八王子市・2南2
84	9	元-70,71	229	八王子市・2南2
84	10	5-322	94-88	八王子市・2南2
84	11	7-109	95-111	八王子市・2南2
84	12	7-359	95-113	八王子市・2南2
84	13	16-384	04-252	八王子市・2南2
84	14	18-664	06-359	八王子市・2南2
84	15	20-30	08-437	八王子市・2南2
84	16	20-50	08-451	八王子市・2南2
84	17	20-56	08-452	八王子市・2南2
84	18	24-5	13-797	八王子市・2南2
84	19	24-56	12-737	八王子市・2南2
84	20	25-10	13-758	八王子市・2南2
84	21	25-42	13-785	八王子市・2南2
84	22	25-85	14-829	八王子市・2南2
84	23	26-11	14-829	八王子市・2南2
84	24	26-103	15-907	八王子市・2南2
84	26	30-20	18-1166	八王子市・2南2
84	27	30-64	18-1168	八王子市・2南2
84	28	31-68	20-1264	八王子市・2南2
84	29	4-23	22-1383	八王子市・2南2