


凡例

- 財務局による境界確定済箇所
- 建設局による境界確定済箇所

95	96	97
102	103	104
110	111	112

東京都八王子市2(南部2) 図郭103

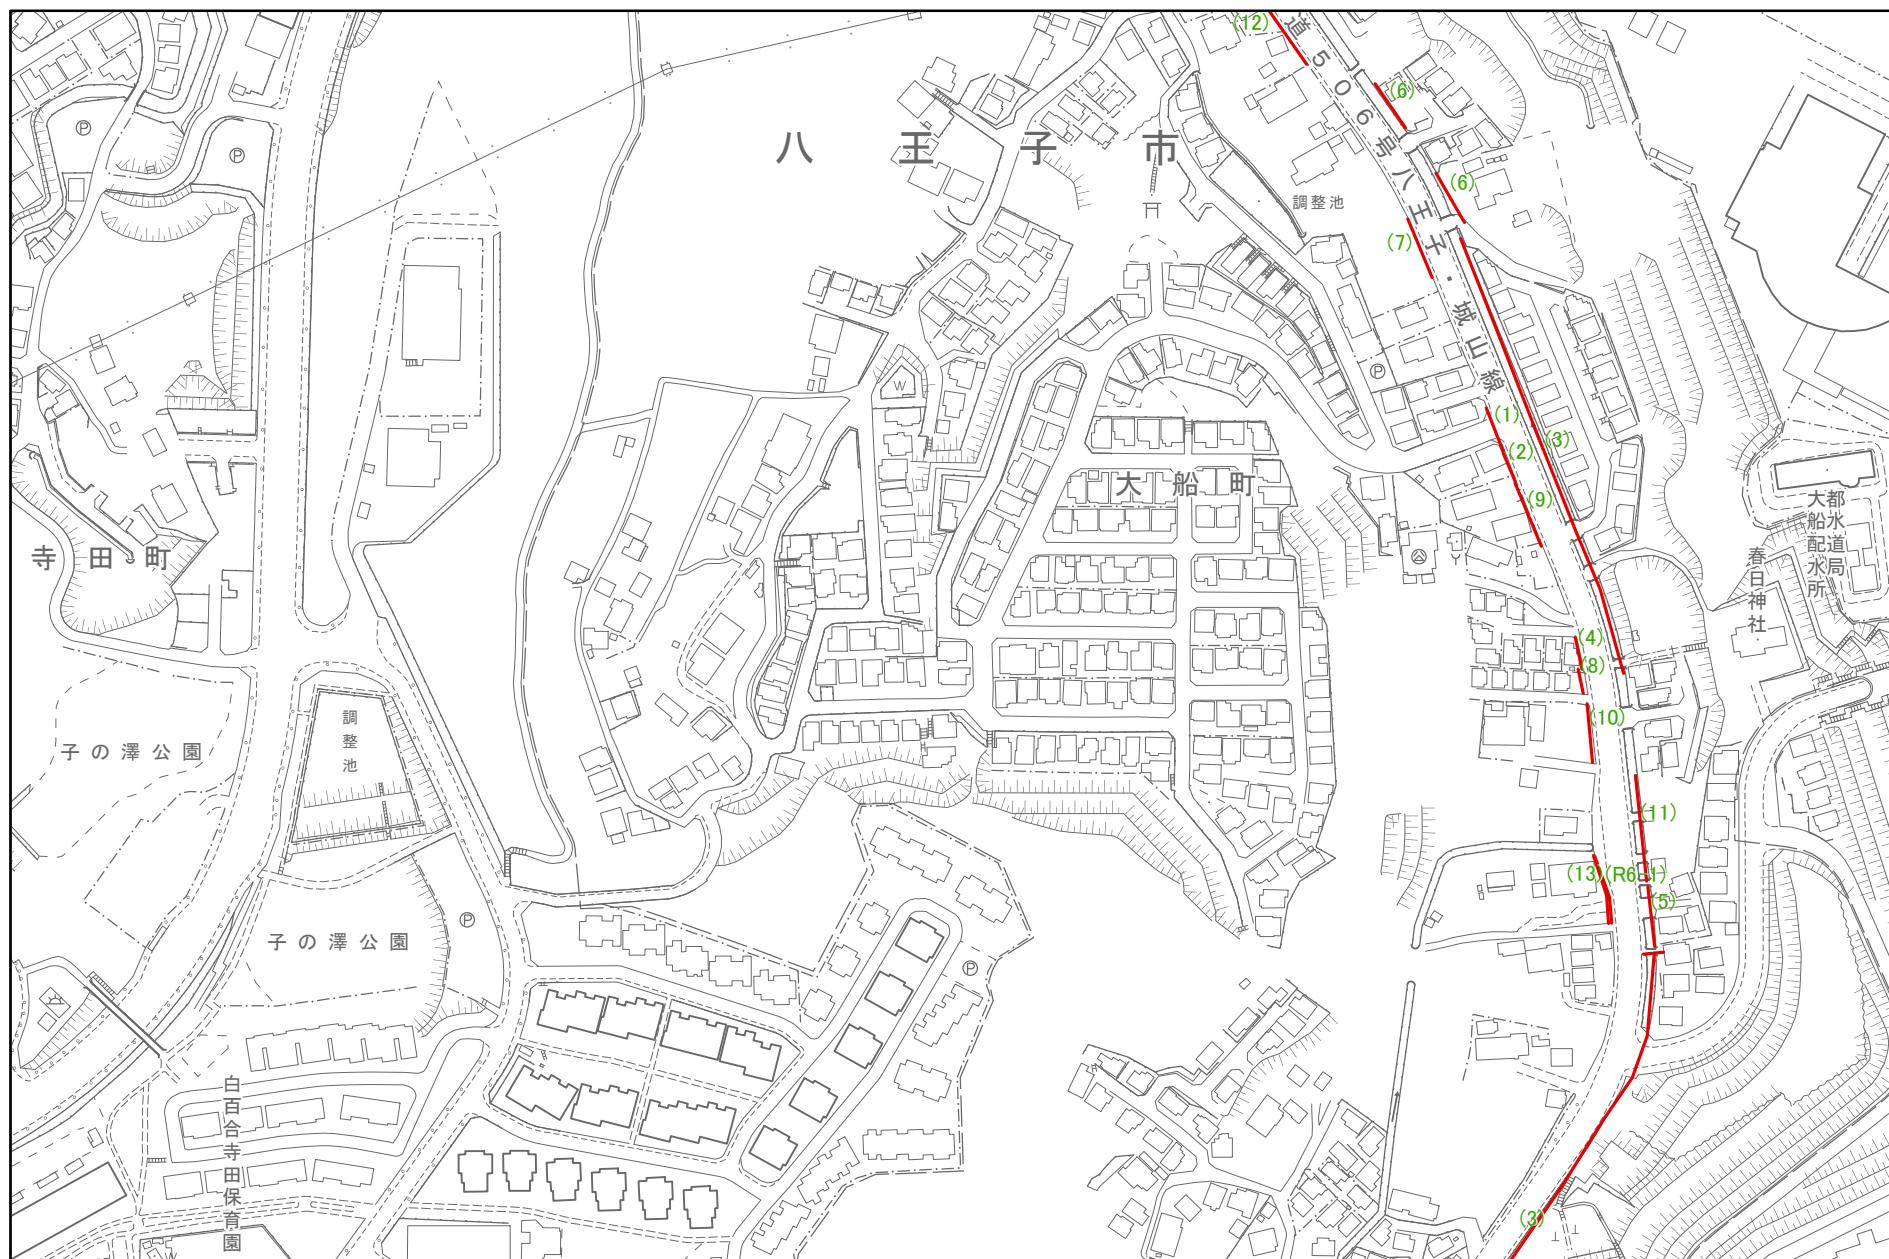

この地図は、国土地理院長の承認(平24関公第269号)を得て作成した東京都地形図(S=1:2,500)を使用(6都市基交1309号)して作成したものである。無断複製を禁ずる。

図郭番号	図番号	文書番号	図面番号	地区名
103	1	2-303	91-9	八王子市・2南2
103	2	3-161	91-23	八王子市・2南2
103	3	58-282～287	59-13	八王子市・2南2
103	3	58-283～287	59-13	八王子市・2南2
103	4	8-235	96-124	八王子市・2南2
103	5	11-409	99-181	八王子市・2南2
103	6	12-371	00-201	八王子市・2南2
103	7	22-38	11-613	八王子市・2南2
103	8	27-64	15-952	八王子市・2南2
103	9	27-85	16-977	八王子市・2南2
103	10	28-45	16-1020	八王子市・2南2
103	11	29-14	17-1068	八王子市・2南2
103	13	3-45	23-1435	八王子市・2南2

103	R6-1	45	23-1435	八王子市・2南2
-----	------	----	---------	----------