


東京都八王子市2(南部2) 図郭111

凡例

- 財務局による境界確定済箇所
- 建設局による境界確定済箇所

102	103	104
110	111	112
116	117	118

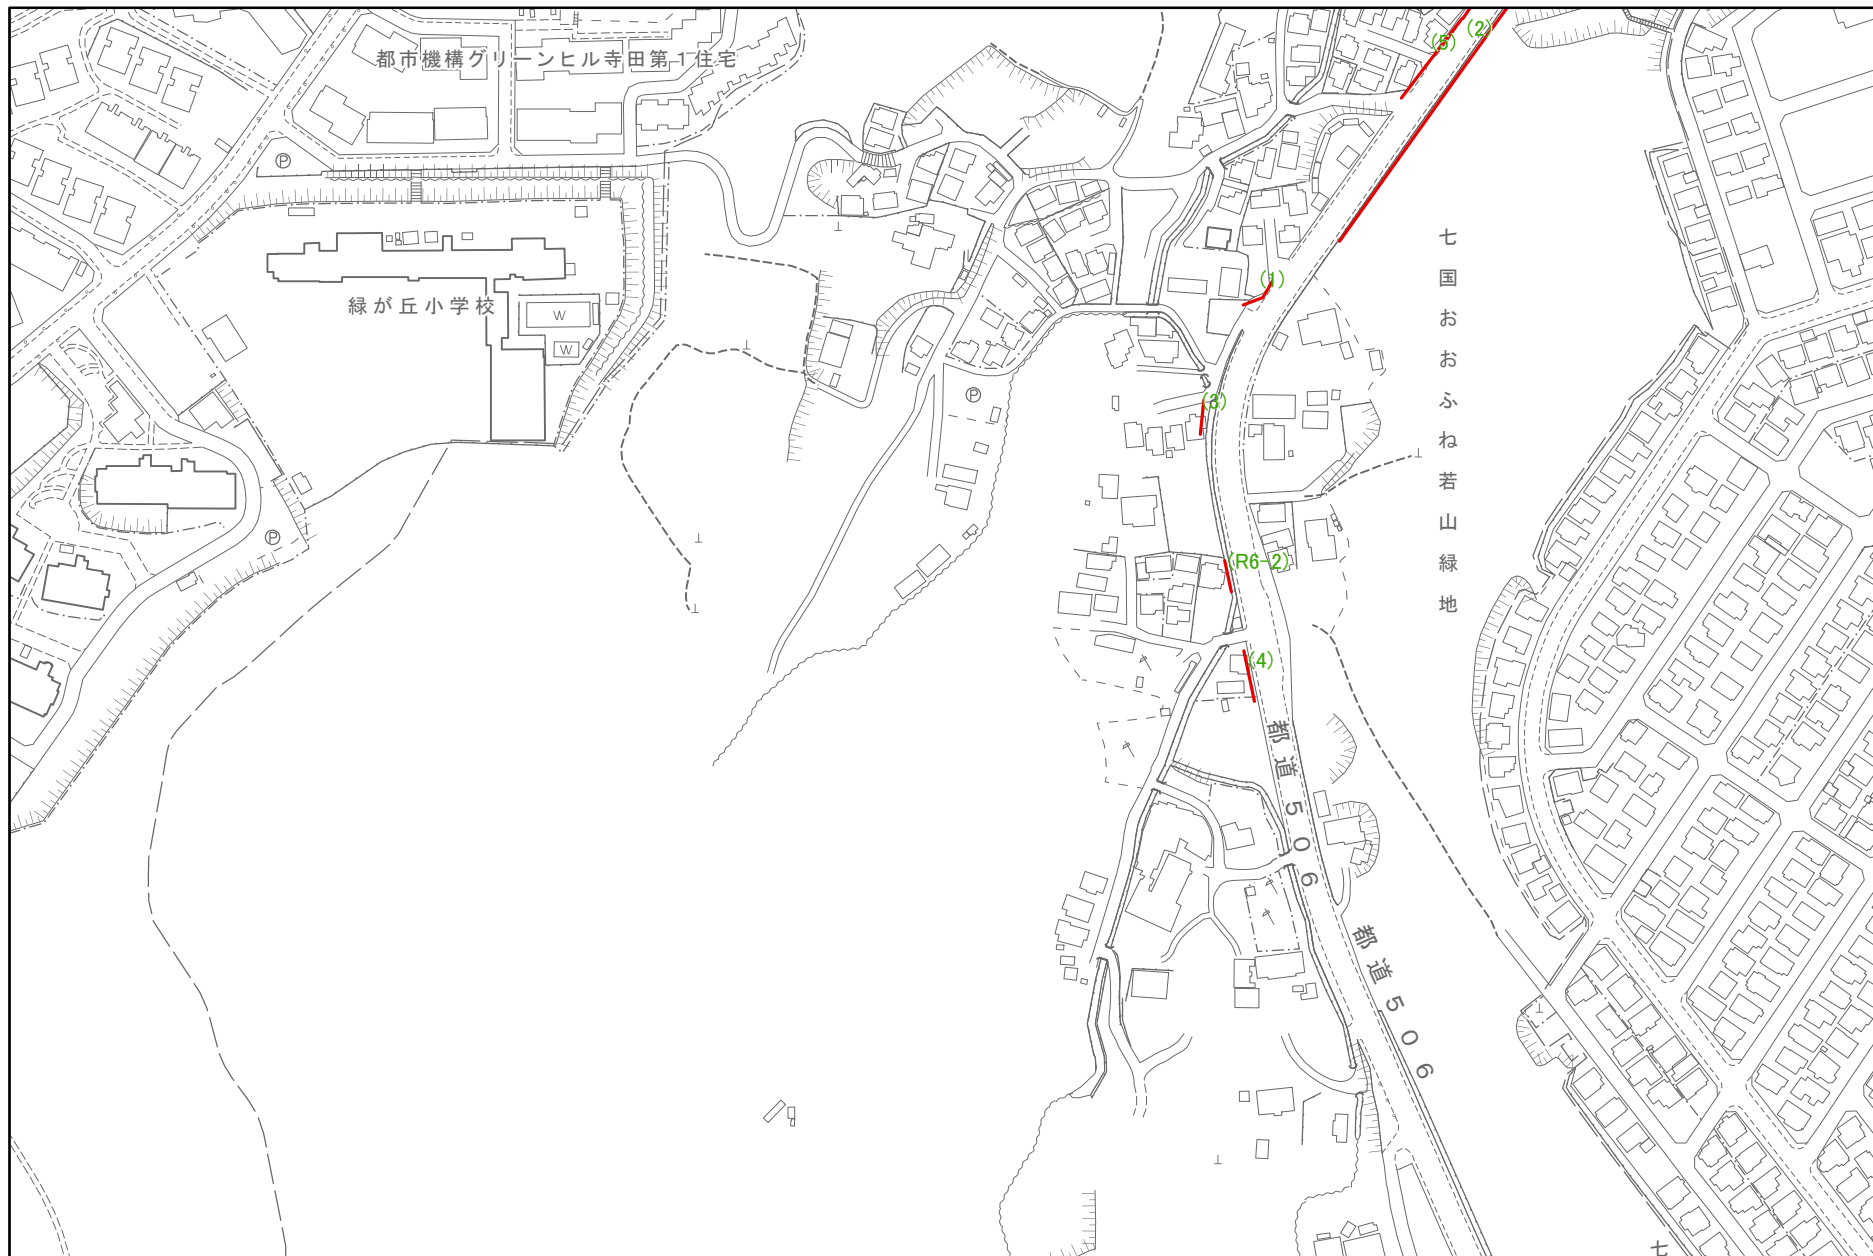

この地図は、国土地理院長の承認(平24関公第269号)を得て作成した東京都地形図(S=1:2,500)を使用(6都市基交1309号)して作成したものである。無断複製を禁ずる。

図郭番号	図番号	文書番号	図面番号	地区名
111	1	4-357	92-46	八王子市・2南2
111	2	7-430	96-114	八王子市・2南2
111	3	16-938	04-267	八王子市・2南2
111	4	16-1428	05-273	八王子市・2南2
111	5	18-1217	06-371	八王子市・2南2

111	R6-2	46	23-1448	八王子市・2南2
-----	------	----	---------	----------