


凡例

- 財務局による境界確定済箇所
— 建設局による境界確定済箇所

17	18	
21	22	
25	26	27

東京都八王子市1(南部1) 図郭22

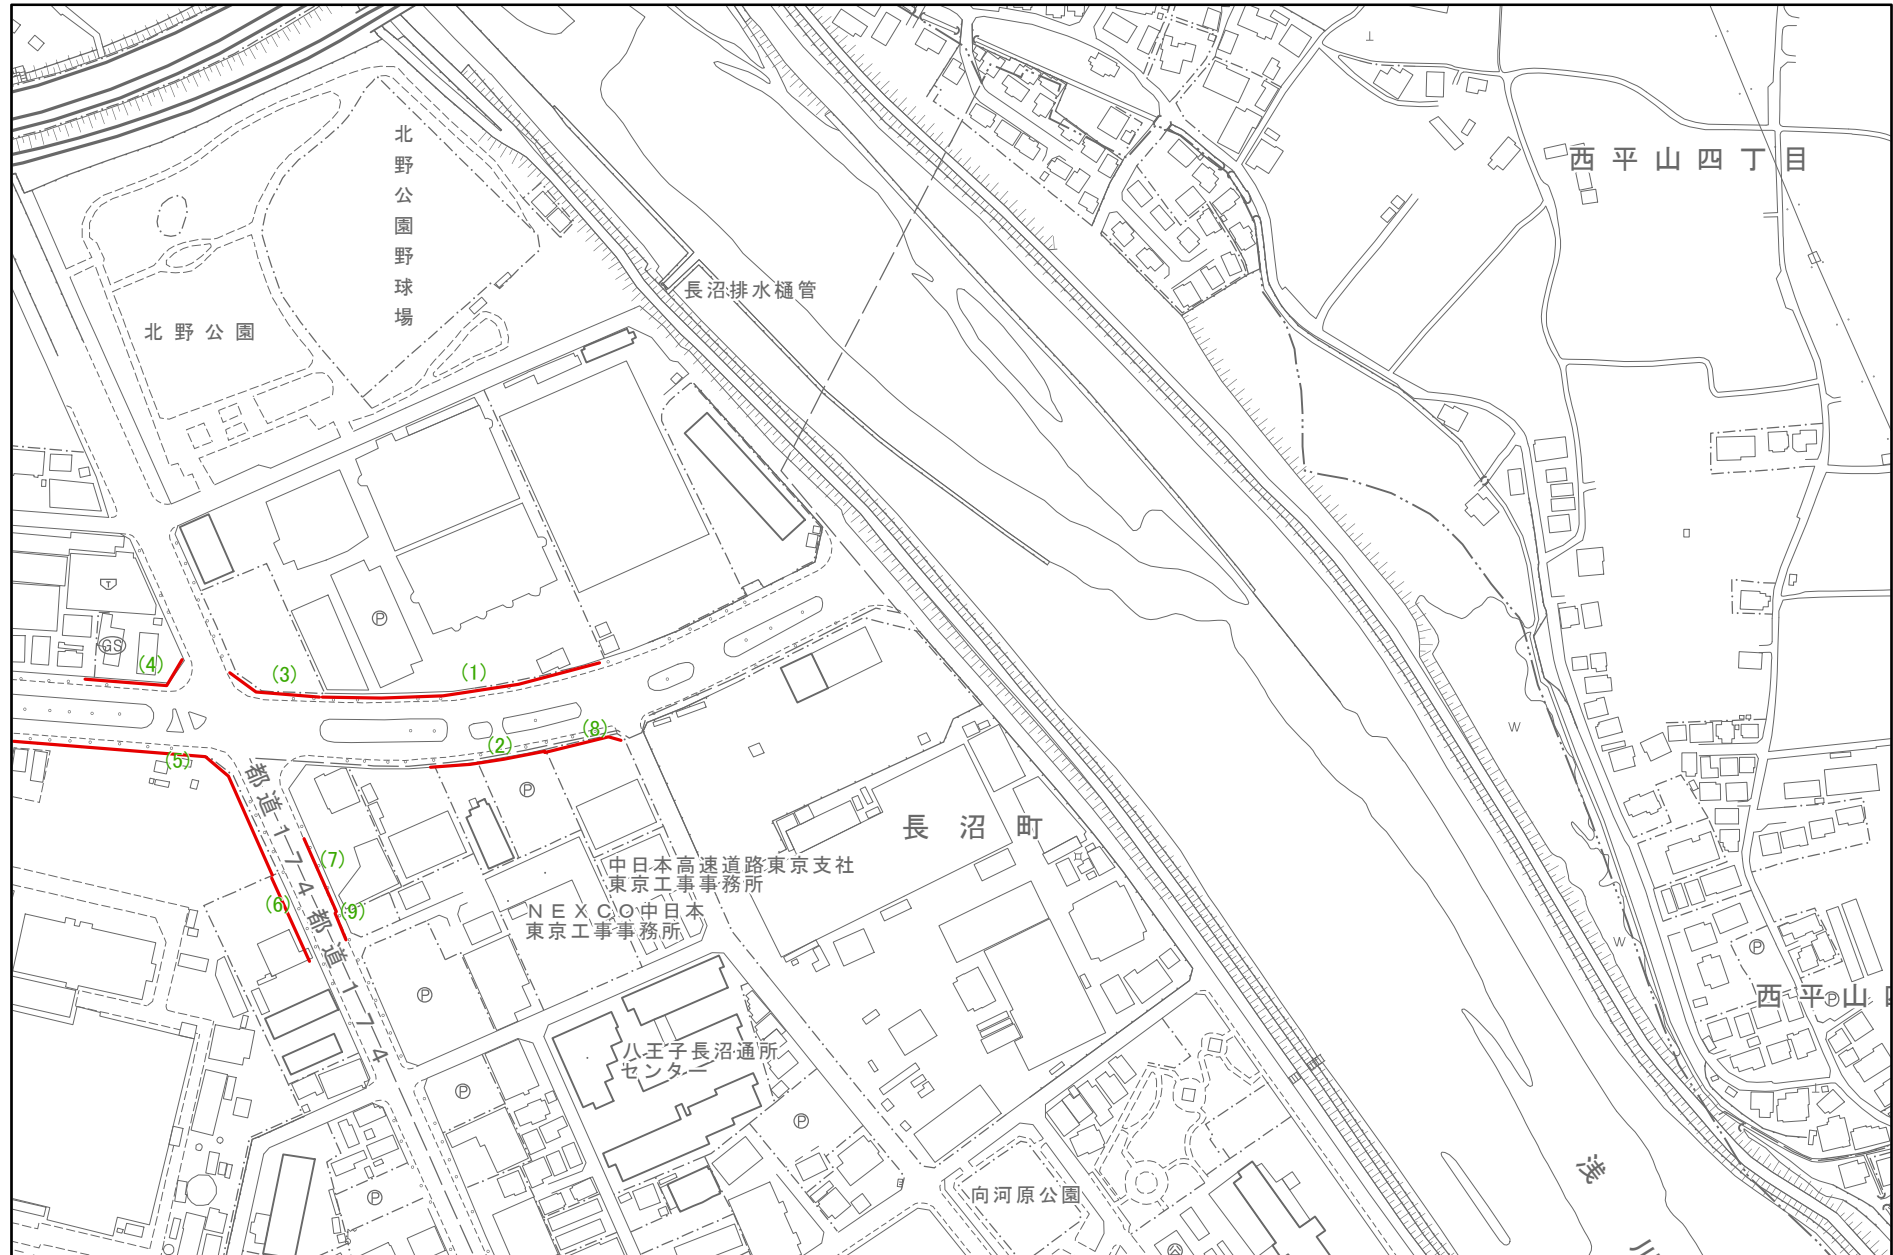

この地図は、国土地理院長の承認(平24関公第269号)を得て作成した東京都地形図(S=1:2,500)を使用(6都市基交1309号)して作成したものである。無断複製を禁ずる。

図郭番号	図番号	文書番号	図面番号	地区名
22	1	6-72	94-90	八王子市・1南1
22	2	16-701	04-262	八王子市・1南1
22	3	16-843	04-271	八王子市・1南1
22	4	16-1201	04-272	八王子市・1南1
22	5	24-70	13-752-1,13-752-2	八王子市・1南1
22	6	25-55	13-803	八王子市・1南1
22	7	28-13	16-998	八王子市・1南1
22	8	28-86	16-1051	八王子市・1南1
22	9	2-49	21-1284	八王子市・1南1