凡例

財務局による境界確定済箇所

建設局による境界確定済箇所

64	65	66
76	77	78
87	88	89

東京都八王子市1（南部1）図郭77

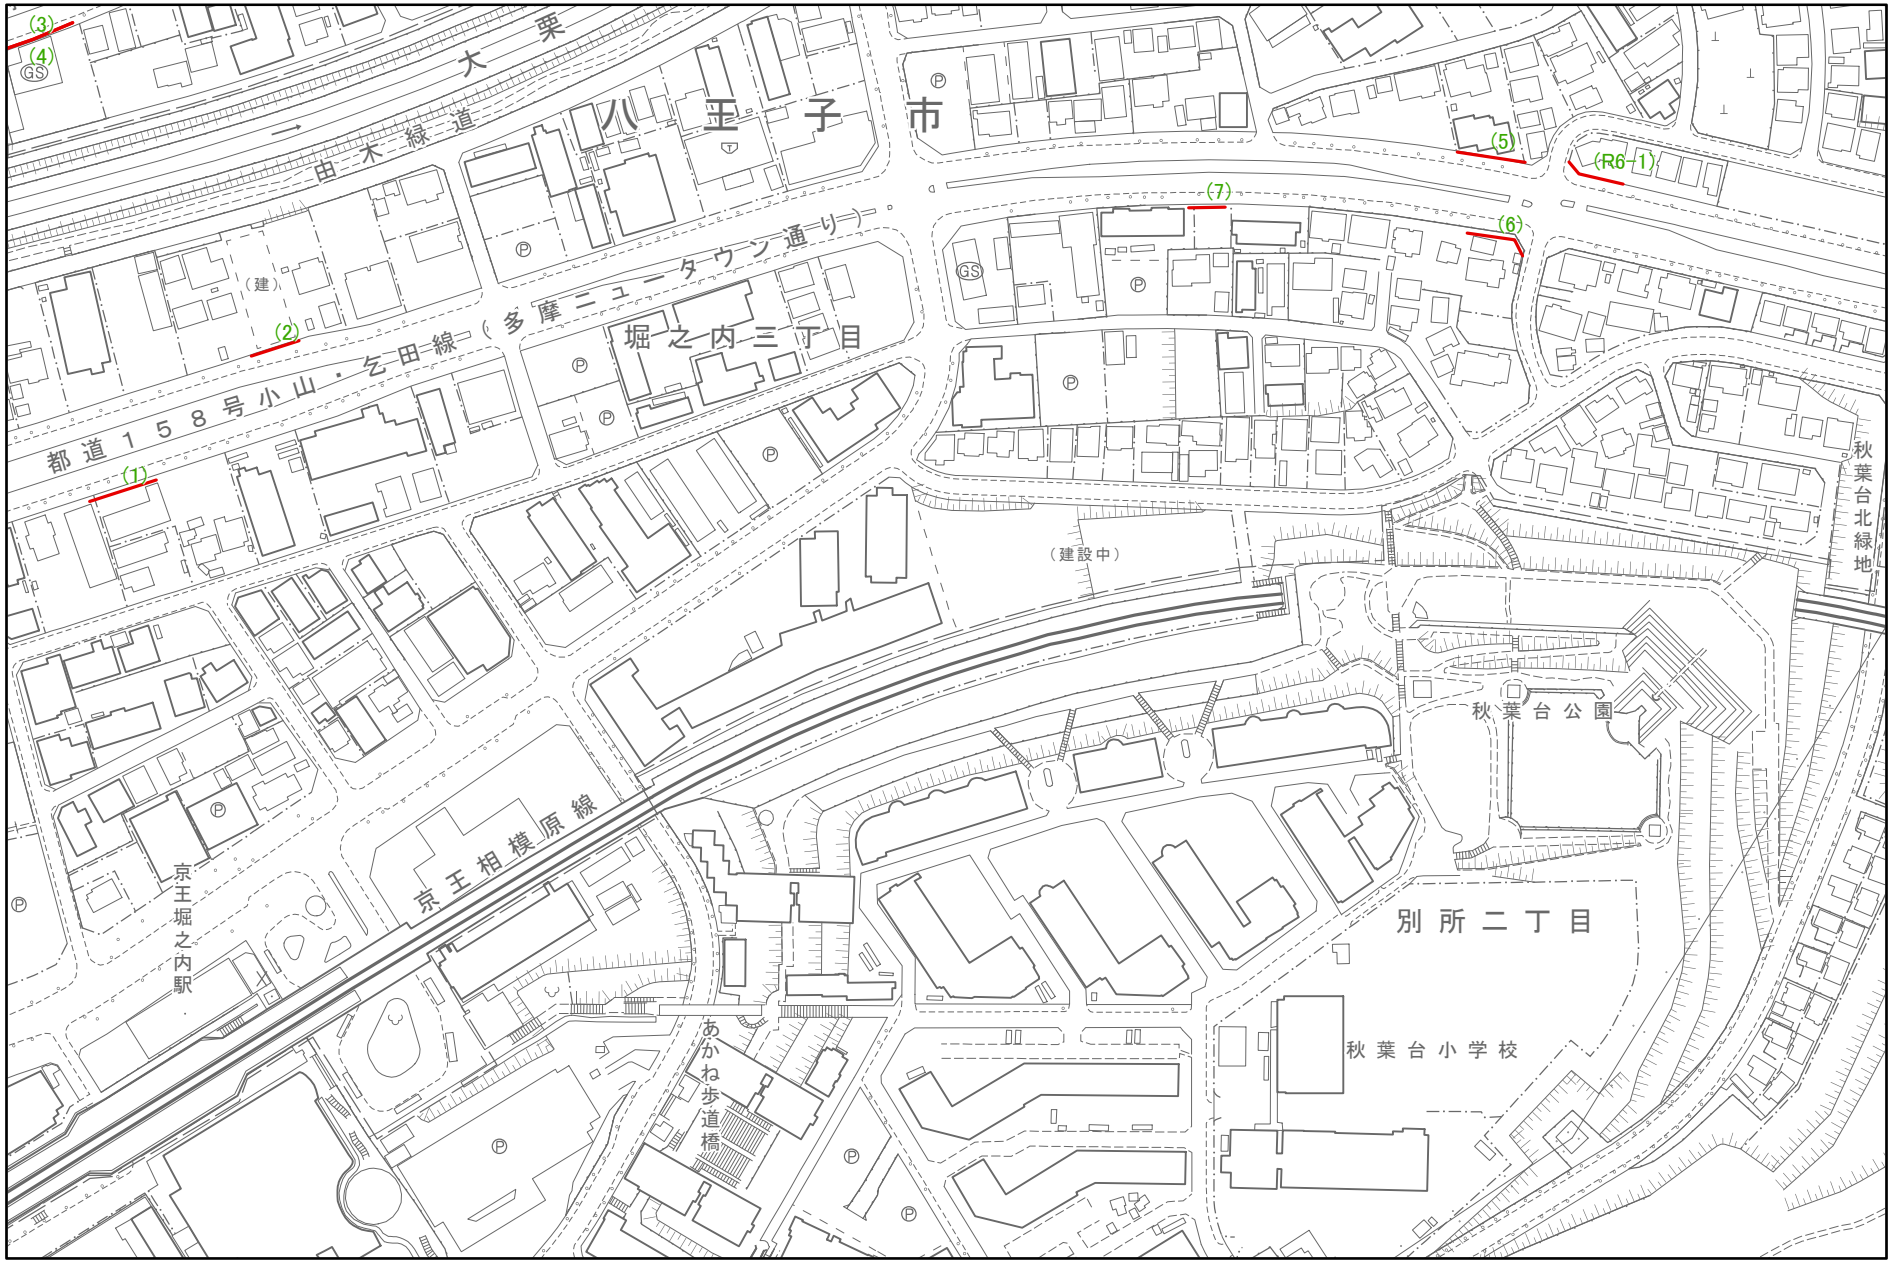

この地図は、国土地理院長の承認（平24関公第269号）を得て作成した東京都地形図（S＝1：2，500）を使用（6都市基交1309号）して作成したものである。無断複製を禁ずる。

図郭番号	図番号	文書番号	図面番号	地区名
77	1	19-206	07-393	八王子市・１南１
77	2	24-17	12-699	八王子市・１南１
77	3	29-7	17-1077	八王子市・１南１
77	4	29-10	17-1077	八王子市・１南１
77	5	29-103	18-1157	八王子市・１南１
77	6	30-3	18-1137	八王子市・１南１
77	7	3-1	21-1293	八王子市・１南１

77	R6-1	4	24-1473	八王子市・１南１