


凡例

- 財務局による境界確定済箇所
— 建設局による境界確定済箇所

69	70	71
90	91	92
106	107	108

東京都八王子市3(北部) 図郭91

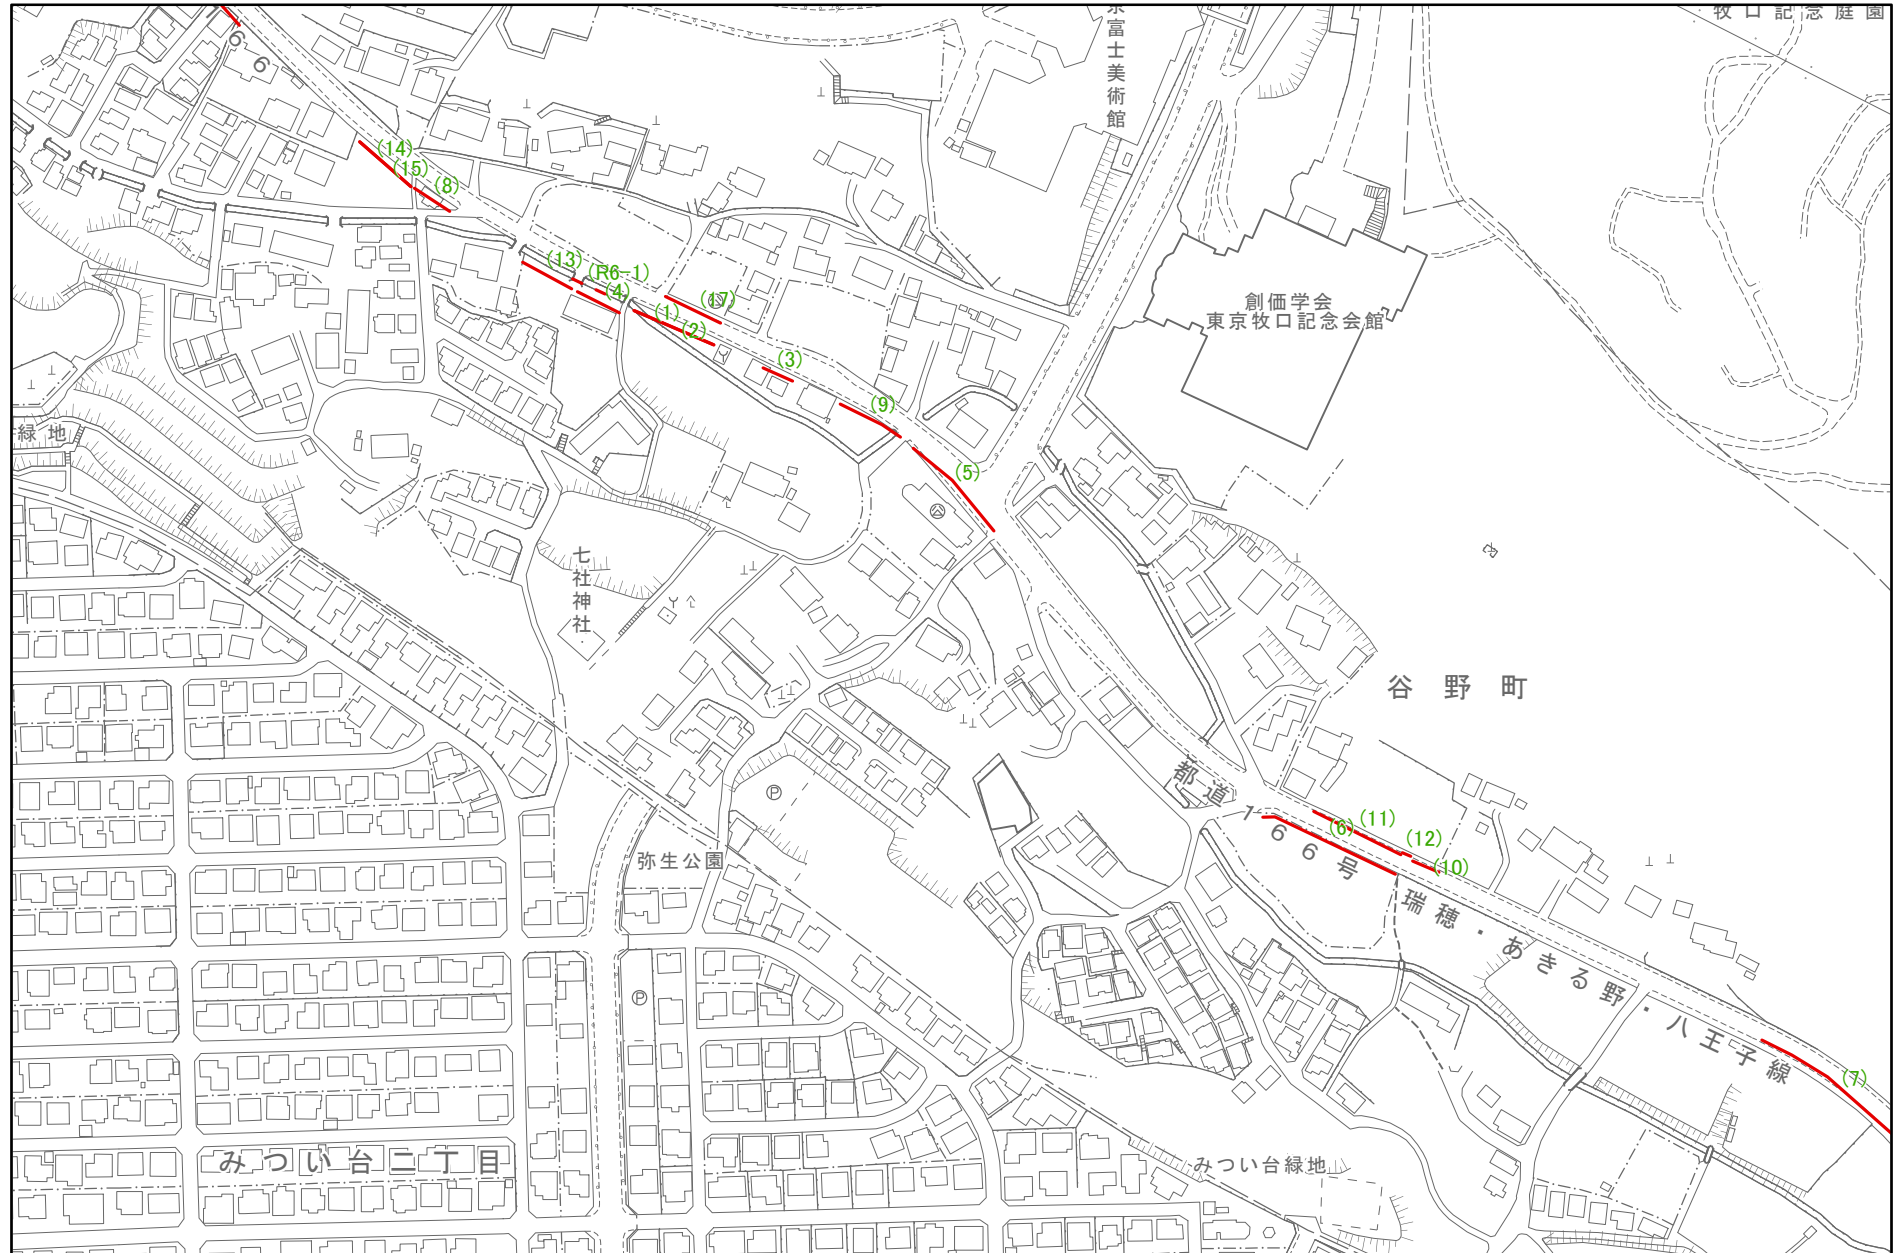

この地図は、国土地理院長の承認(平24関公第269号)を得て作成した東京都地形図(S=1:2,500)を使用(6都市基交1309号)して作成したものである。無断複製を禁ずる。

図郭番号	図番号	文書番号	図面番号	地区名
91	1	59-251	59-23	八王子市・3北
91	2	59-253	59--23	八王子市・3北
91	2B	18-477	06-343	八王子市・3北
91	3	54-79	54-3	八王子市・3北
91	4	62-106	152	八王子市・3北
91	5	6-455	95-100	八王子市・3北
91	6	6-469	95-99	八王子市・3北
91	7	7-340	96-117	八王子市・3北
91	8	18-459	06-341	八王子市・3北
91	9	18-476	06-342	八王子市・3北
91	10	19-1389	08-427	八王子市・3北
91	11	23-20	11-649	八王子市・3北
91	12	23-77	11-681	八王子市・3北
91	13	24-22	12-707	八王子市・3北
91	14	28-102	17-1074	八王子市・3北
91	15	28-103	17-1074	八王子市・3北
91	17	6-20	22-1362	八王子市・3北

91	R6-1	68	23-1460	八王子市・3北
----	------	----	---------	---------