


凡例

- 財務局による境界確定済箇所
— 建設局による境界確定済箇所

84	85	86
100	101	102
120	121	122

東京都八王子市3(北部) 図郭101

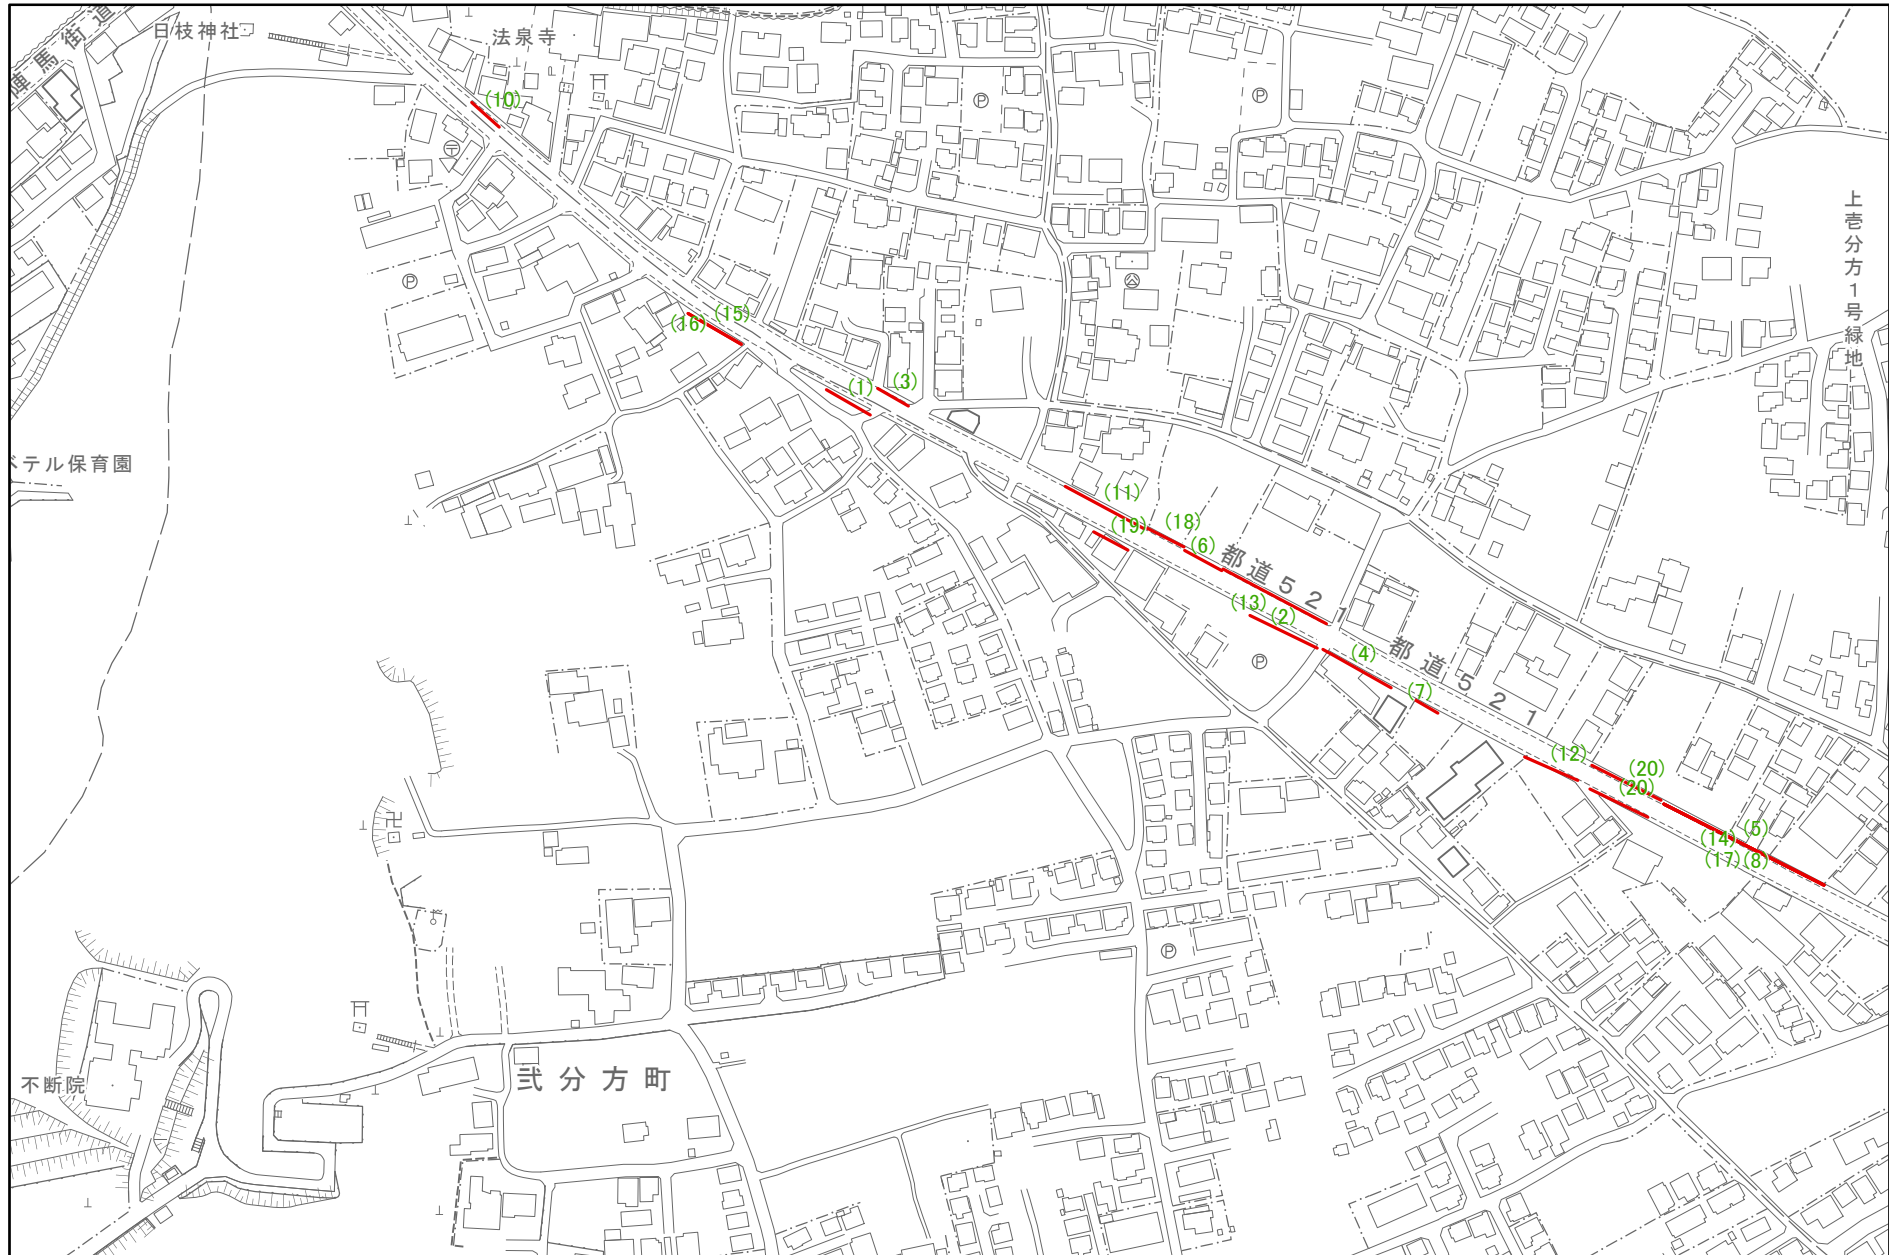

この地図は、国土地理院長の承認(平24関公第269号)を得て作成した東京都地形図(S=1:2,500)を使用(6都市基交1309号)して作成したものである。無断複製を禁ずる。

図郭番号	図番号	文書番号	図面番号	地区名
101	1	2-485	91-19	八王子市・3北
101	2	3-74	91-27	八王子市・3北
101	3	3-121	91-20	八王子市・3北
101	4	5-375	94-89	八王子市・3北
101	5	3-378	91-26	八王子市・3北
101	6	6-126	94-84	八王子市・3北
101	7	9-50	97-138	八王子市・3北
101	8	12-366	00-198	八王子市・3北
101	10	21-33	09-499	八王子市・3北
101	11	23-15	11-639	八王子市・3北
101	12	23-45	11-682	八王子市・3北
101	13	23-74	12-686	八王子市・3北
101	14	24-47	12	八王子市・3北
101	15	24-72	13-745	八王子市・3北
101	16	24-73	13-745	八王子市・3北
101	17	25-3	13-757	八王子市・3北
101	18	28-48	16-1023	八王子市・3北
101	19	30-100	19-1190	八王子市・3北
101	20	4-62	22-1398	八王子市・3北