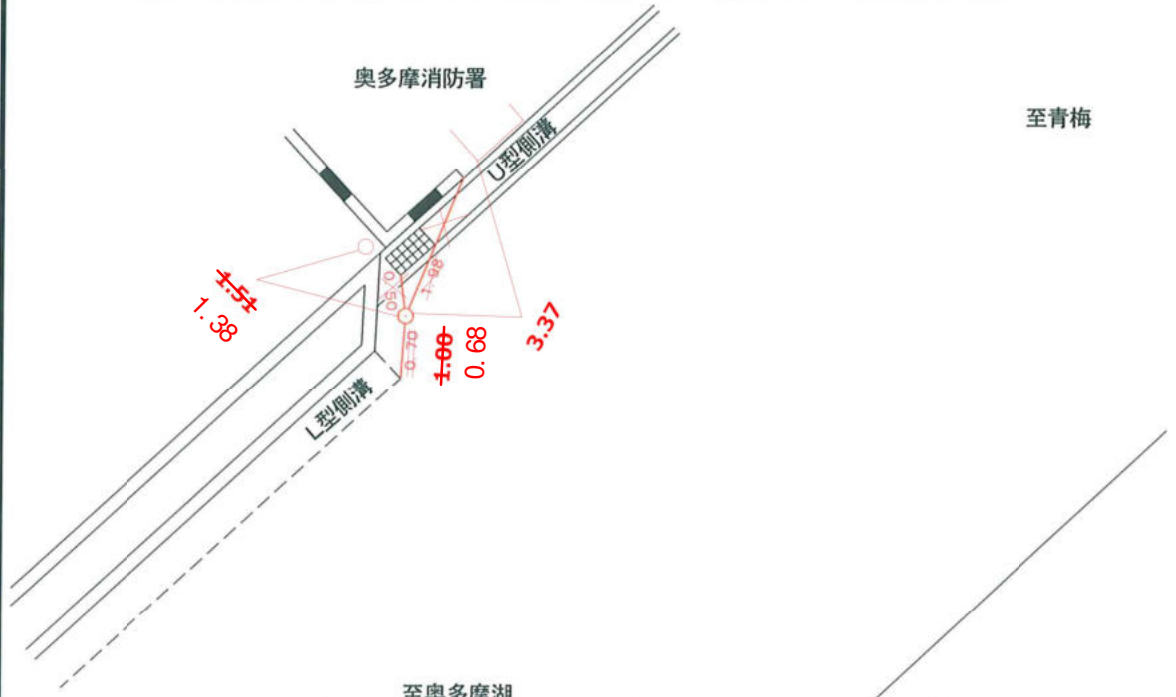


# 東京都公共基準点（3級）点の記

|   |                                   |   |      |
|---|-----------------------------------|---|------|
| 点 名   | 6841143                           | 1:2.5万図名                                                                                               | 奥多摩湖 |
| 所 在 地   | 東京都西多摩郡奥多摩町氷川951番先<br>一般国道411号    |   |      |
| 所 在 者   | (電話)                              |   |      |
| 管 理 者   | 東京都西多摩建設事務所 庶務係 (電話) 0428-22-7210 |   |      |
| 設 置 法   | 地 上                               | 標識の種類                                                                                                  | 金属標  |
| 埋標年月日   | 平成22年 2月23日 新設                    | 案 内 図                                                                                                  |      |
| 観測年月日   | 平成22年 3月 1日                       |  <p>縮尺=1/10,000</p> |      |
| 備 考   |                                   |   |      |
|   |                                   |   |      |
| <div style="display: flex; justify-content: space-between;"> <span>詳</span> <span>細</span> <span>図</span> </div>  |                                   |   |      |