国分寺３・２・８号線（国分寺3・4・6号線～都道２２２号線（市役所通り）間） 交通開放図
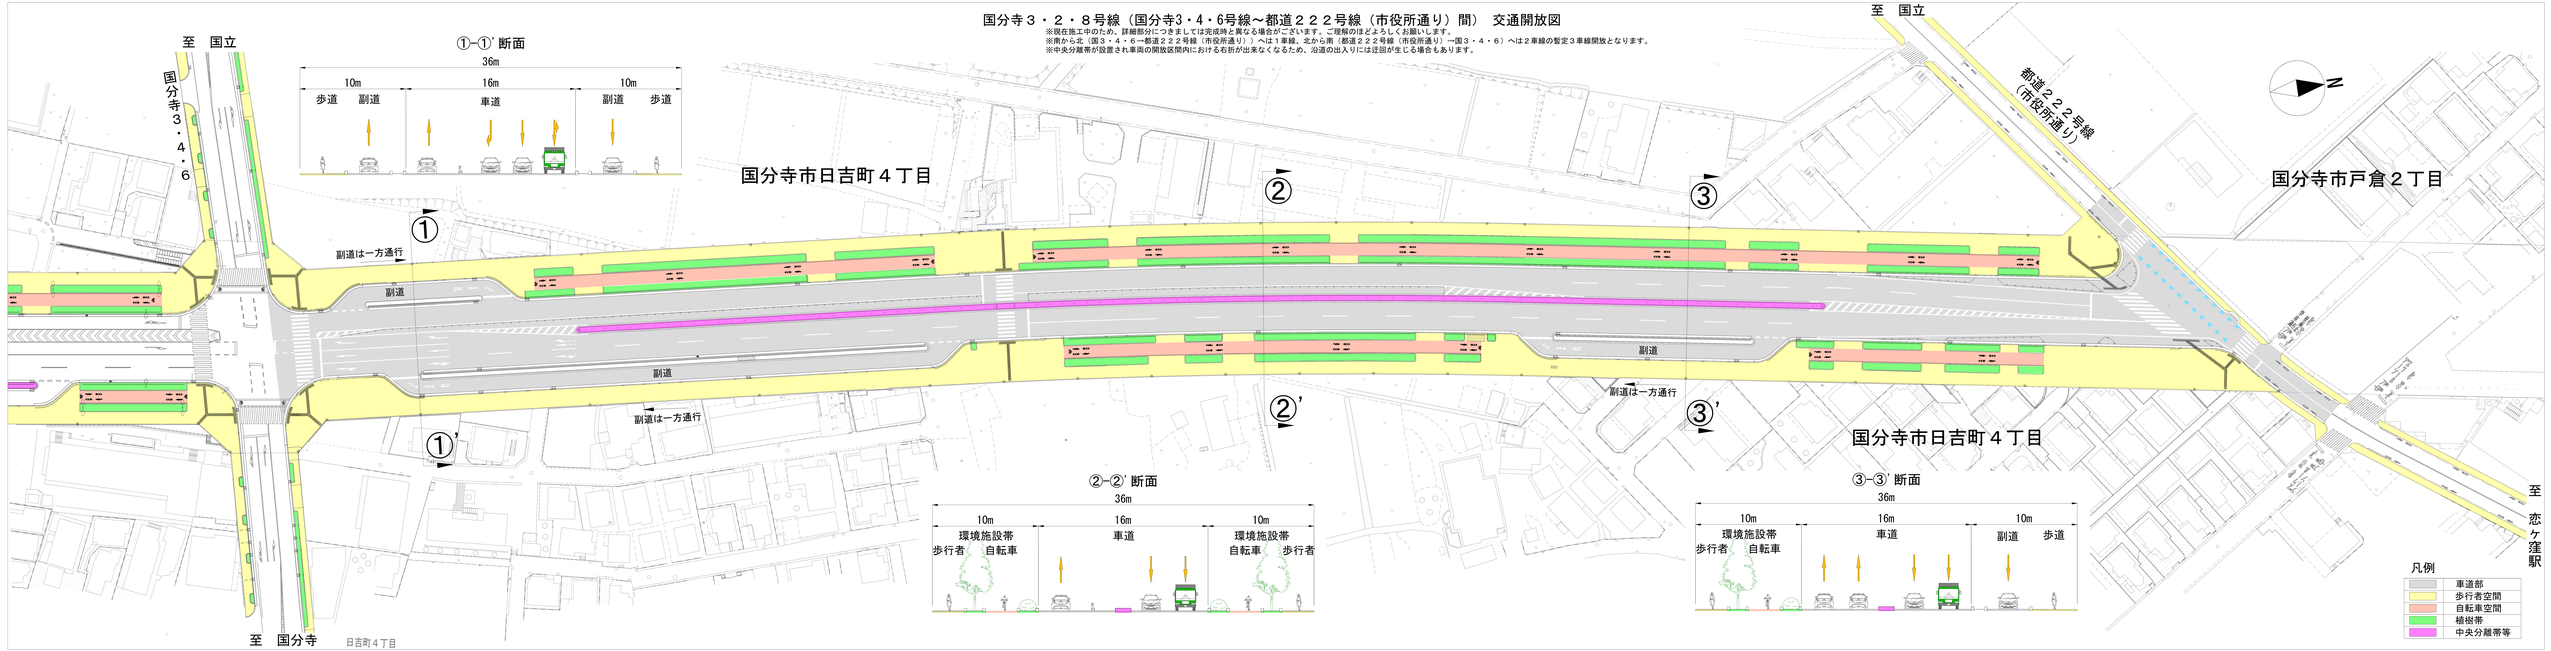
※現在施工中のため、詳細部分につきましては完成時と異なる場合がございます。ご理解のほどよろしくお願いします。
※南から北（国３・４・６→都道２２２号線（市役所通り））へは１車線、北から南（都道２２２号線（市役所通り）→国３・４・６）へは２車線の暫定３車線開放となります。
※中央分離帯が設置され車両の開放区間内における右折が出来なくなるため、沿道の出入りには迂回が生じる場合もあります。